

Схема расположения границ публичного сервитута объекта электросетевого хозяйства:  
«ВЛ-0.4кВ Осокорская», расположенного по адресу:  
Архангельская область, Котласский район

**Утверждена**

(наименование документа об утверждении, включая

наименования органов государственной власти или

органов местного самоуправления, принявших

решение об утверждении схемы или подписавших  
соглашение о перераспределении земельных участков)

от \_\_\_\_\_ № \_\_\_\_\_


Площадь испрашиваемого публичного сервитута 7 908 кв.м.

Каталог координат: Приложение 1 на 3 листах

Система координат: МСК-29, зона 3


Кадастровые номера земельных участков, в отношении которых испрашивается публичный сервитут: 29:07:000000:3551, 29:07:161901:13, 29:07:161901:22, 29:07:161901:23, 29:07:161901:28, 29:07:161901:29, 29:07:161901:38, 29:07:161901:40, 29:07:161901:45, 29:07:161901:46, 29:07:161901:48, 29:07:161901:51, 29:07:161901:52, 29:07:161901:53, 29:07:161901:60, 29:07:161901:66, 29:07:161901:79, 29:07:161901:80, 29:07:161901:87, 29:07:161901:182, 29:07:161901:187, 29:07:161901:193, 29:07:161901:194, 29:07:161901:195, 29:07:161901:206, 29:07:161901:207, 29:07:161901:221, 29:07:161901:225, 29:07:161901:342, 29:07:161901:351, 29:07:161901:356, 29:07:161901:357, земли кадастровых кварталов: 29:07:161801, 29:07:161901

Схема расположения выносных листов

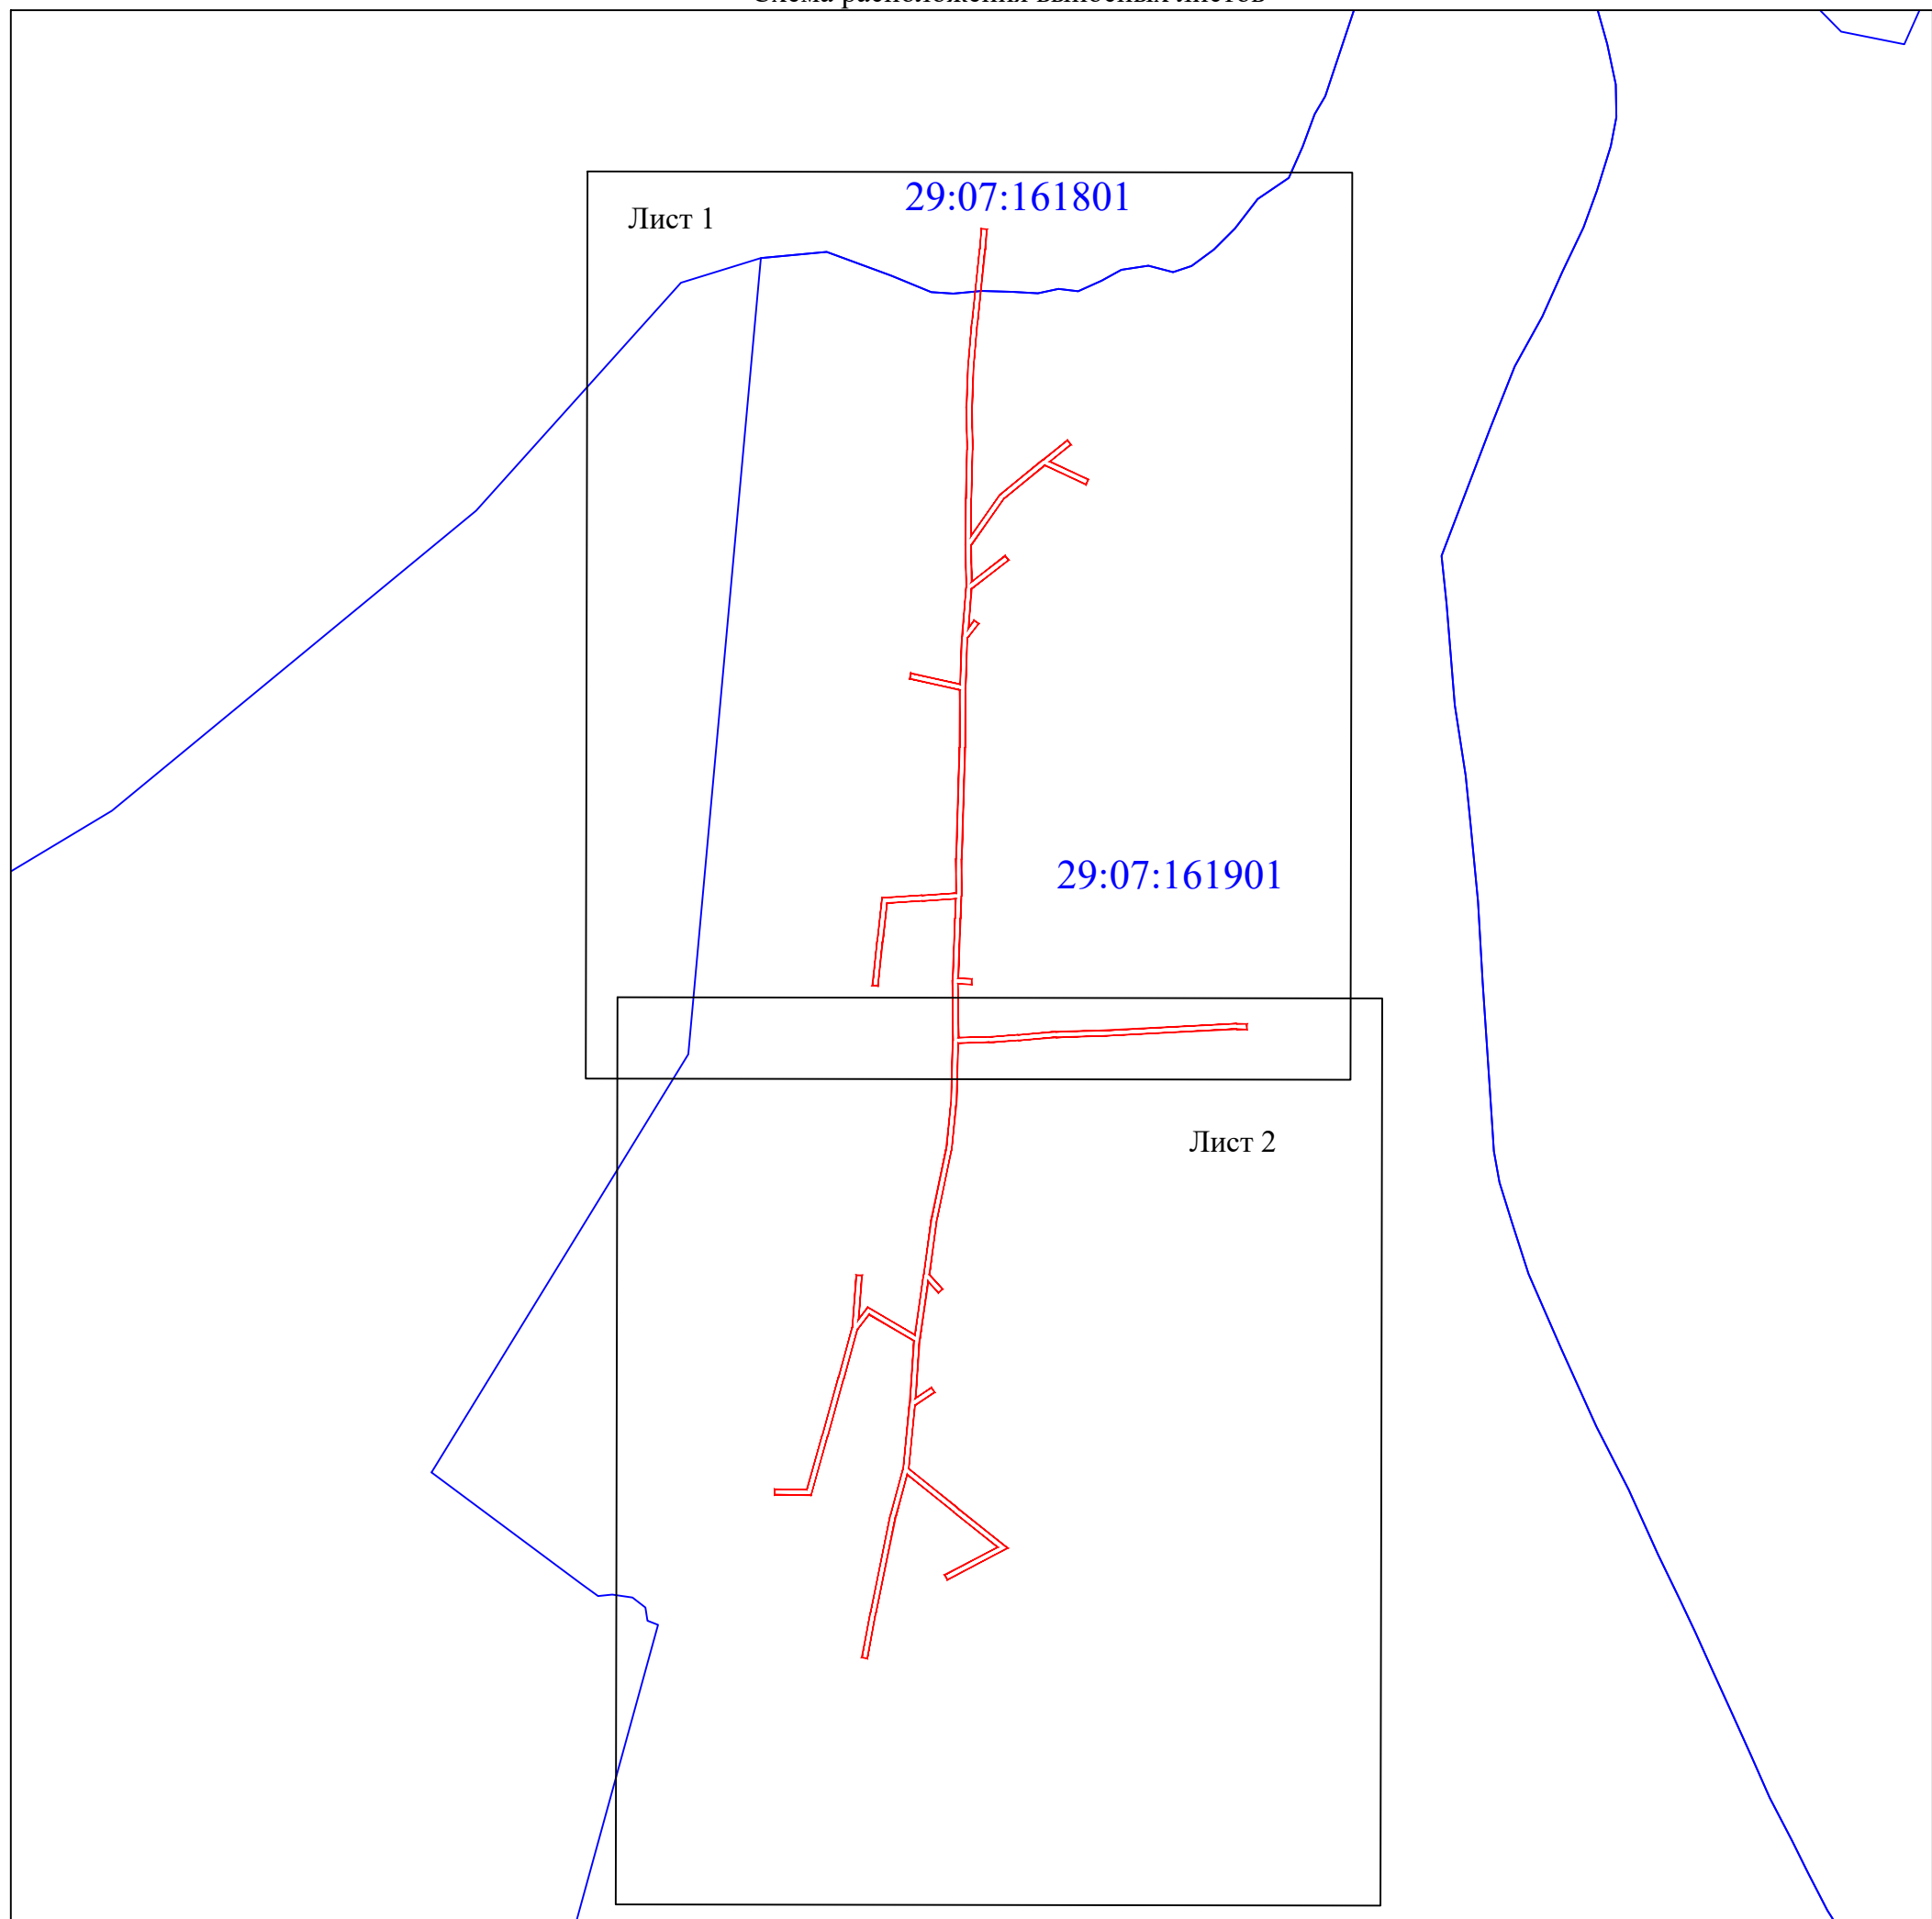

Масштаб 1:5000

Условные обозначения:

 - проектные границы публичного сервитута;


 29:07:090120 - номер и граница кадастрового квартала;

Схема расположения границ публичного сервитута объекта электросетевого хозяйства:  
 «ВЛ-0.4кВ Осокорская», расположенного по адресу:  
 Архангельская область, Котласский район



Масштаб 1:2000

- Условные обозначения:
- - проектные границы публичного сервитута;
  - - обозначение границы объекта электросетевого хозяйства;
  - границы и кадастровый номер земельного участка сведения о котором содержатся в ЕГРН;
  - 29:07:060406 - номер и граница кадастрового квартала;
  - - обозначение и номер характерной точки проектных границ публичного сервитута;
  - - обозначение и номер многоконтурного земельного участка.

Схема расположения границ публичного сервитута объекта электросетевого хозяйства:  
 «ВЛ-0.4кВ Осокорская», расположенного по адресу:  
 Архангельская область, Котласский район



Масштаб 1:2000

Условные обозначения:

- - проектные границы публичного сервитута;
- - обозначение границы объекта электросетевого хозяйства;
- границы и кадастровый номер земельного участка сведения о котором содержатся в ЕГРН;
- 29:07:060406 - номер и граница кадастрового квартала;
- - обозначение и номер характерной точки проектных границ публичного сервитута;
- :4322(1) - обозначение контура многоконтурного земельного участка.

**Каталог координат границ публичного сервитута  
объекта электросетевого хозяйства: "ВЛ-0.4кВ Осокорская"**

<b>Площадь публичного сервитута: 7 908 кв.м.</b>		
<b>Метод определения координат: Метод спутниковых геодезических измерений (определений)</b>		
<b>Система координат: МСК - 29, зона 3</b>		
<b>Средняя квадратичная погрешность определения координат характерных точек контура (Mt) = 0,10 м</b>		
Обозначение характерных точек границ	Координаты, м	
	X	Y
1	2	3
1	272 544,83	3 540 754,67
2	272 544,48	3 540 758,65
3	272 529,93	3 540 757,38
4	272 476,34	3 540 751,73
5	272 448,53	3 540 749,14
6	272 416,25	3 540 747,79
7	272 385,63	3 540 748,29
8	272 350,23	3 540 747,36
9	272 323,65	3 540 747,21
10	272 353,23	3 540 768,15
11	272 378,26	3 540 798,98
12	272 392,32	3 540 816,69
13	272 389,19	3 540 819,18
14	272 377,12	3 540 803,98
15	272 363,99	3 540 831,67
16	272 360,38	3 540 829,95
17	272 374,34	3 540 800,51
18	272 350,46	3 540 771,08
19	272 316,69	3 540 747,19
20	272 290,43	3 540 747,62
21	272 309,02	3 540 771,85
22	272 305,85	3 540 774,28
23	272 285,37	3 540 747,61
24	272 256,99	3 540 745,18
25	272 262,50	3 540 749,55
26	272 260,01	3 540 752,68
27	272 249,81	3 540 744,59
28	272 213,81	3 540 743,15
29	272 171,03	3 540 742,92
30	272 090,63	3 540 740,43
31	272 063,86	3 540 740,26
32	272 047,73	3 540 739,59
33	272 004,67	3 540 737,90
34	272 004,01	3 540 747,74
35	272 000,02	3 540 747,48
36	272 000,66	3 540 737,83
37	271 961,85	3 540 738,05
38	271 962,36	3 540 760,04
39	271 963,82	3 540 780,97
40	271 965,99	3 540 808,22
41	271 966,89	3 540 839,99
42	271 971,89	3 540 938,51
43	271 971,60	3 540 945,94
44	271 967,60	3 540 945,78
45	271 967,89	3 540 938,53
46	271 962,90	3 540 840,17
47	271 961,99	3 540 808,38
48	271 959,83	3 540 781,27
49	271 958,37	3 540 760,27
50	271 957,84	3 540 738,00
51	271 914,17	3 540 736,63
52	271 880,65	3 540 733,13

53	271 831,58	3 540 722,79
54	271 791,19	3 540 717,13
55	271 780,51	3 540 726,63
56	271 777,85	3 540 723,64
57	271 786,02	3 540 716,38
58	271 743,96	3 540 710,17
59	271 701,92	3 540 707,22
60	271 709,44	3 540 718,71
61	271 706,09	3 540 720,90
62	271 696,88	3 540 706,83
63	271 651,31	3 540 702,25
64	271 623,07	3 540 737,10
65	271 593,74	3 540 773,60
66	271 571,11	3 540 730,08
67	271 574,66	3 540 728,23
68	271 594,46	3 540 766,32
69	271 619,95	3 540 734,60
70	271 646,96	3 540 701,27
71	271 616,96	3 540 692,97
72	271 546,66	3 540 678,56
73	271 514,36	3 540 672,40
74	271 515,11	3 540 668,47
75	271 547,45	3 540 674,64
76	271 617,83	3 540 689,07
77	271 650,81	3 540 698,18
78	271 698,20	3 540 702,94
79	271 743,09	3 540 706,10
80	271 762,28	3 540 673,87
81	271 751,61	3 540 665,35
82	271 715,87	3 540 655,48
83	271 674,21	3 540 643,75
84	271 631,88	3 540 631,84
85	271 632,40	3 540 605,63
86	271 636,40	3 540 605,71
87	271 635,94	3 540 628,83
88	271 675,30	3 540 639,90
89	271 716,94	3 540 651,62
90	271 752,89	3 540 661,55
91	271 790,66	3 540 664,62
92	271 790,34	3 540 668,60
93	271 758,90	3 540 666,05
94	271 767,50	3 540 672,92
95	271 747,42	3 540 706,64
96	271 790,84	3 540 713,05
97	271 832,21	3 540 718,83
98	271 881,17	3 540 729,16
99	271 914,37	3 540 732,63
100	271 959,82	3 540 734,06
101	272 002,88	3 540 733,82
102	272 047,90	3 540 735,59
103	272 061,76	3 540 736,17
104	272 060,38	3 540 711,93
105	272 058,85	3 540 686,69
106	272 030,95	3 540 683,50
107	271 998,95	3 540 679,98
108	271 999,38	3 540 676,01
109	272 031,40	3 540 679,53
110	272 062,64	3 540 683,09
111	272 064,37	3 540 711,70
112	272 065,77	3 540 736,27
113	272 090,73	3 540 736,43
114	272 171,08	3 540 738,92
115	272 212,26	3 540 739,14

116	272 220,49	3 540 702,90
117	272 224,39	3 540 703,78
118	272 216,34	3 540 739,25
119	272 250,63	3 540 740,62
120	272 286,49	3 540 743,69
121	272 317,27	3 540 743,18
122	272 350,27	3 540 743,36
123	272 385,69	3 540 744,29
124	272 416,28	3 540 743,79
125	272 448,85	3 540 745,15
126	272 476,75	3 540 747,75
127	272 530,30	3 540 753,39
1	272 544,83	3 540 754,67