

Схема расположения границ публичного сервитута объекта электросетевого хозяйства:
«ВЛ-0,4кВ Песчанка», расположенного по адресу:
Архангельская область, Котласский район

Утверждена

(наименование документа об утверждении, включая

наименования органов государственной власти или

органов местного самоуправления, принявших

решение об утверждении схемы или подписавших
соглашение о перераспределении земельных участков)

от _____ № _____


Площадь испрашиваемого публичного сервитута 4431 кв.м.

Каталог координат: Приложение 1 на 2 листах

Система координат: МСК-29, зона 3

Кадастровые номера земельных участков, в отношении которых испрашивается публичный сервитут:
29:07:162201:8, 29:07:162201:11, 29:07:162201:15, 29:07:162201:24, 29:07:162201:25, земли кадастрового
квартала: 29:07:162201

Схема расположения выносных листов

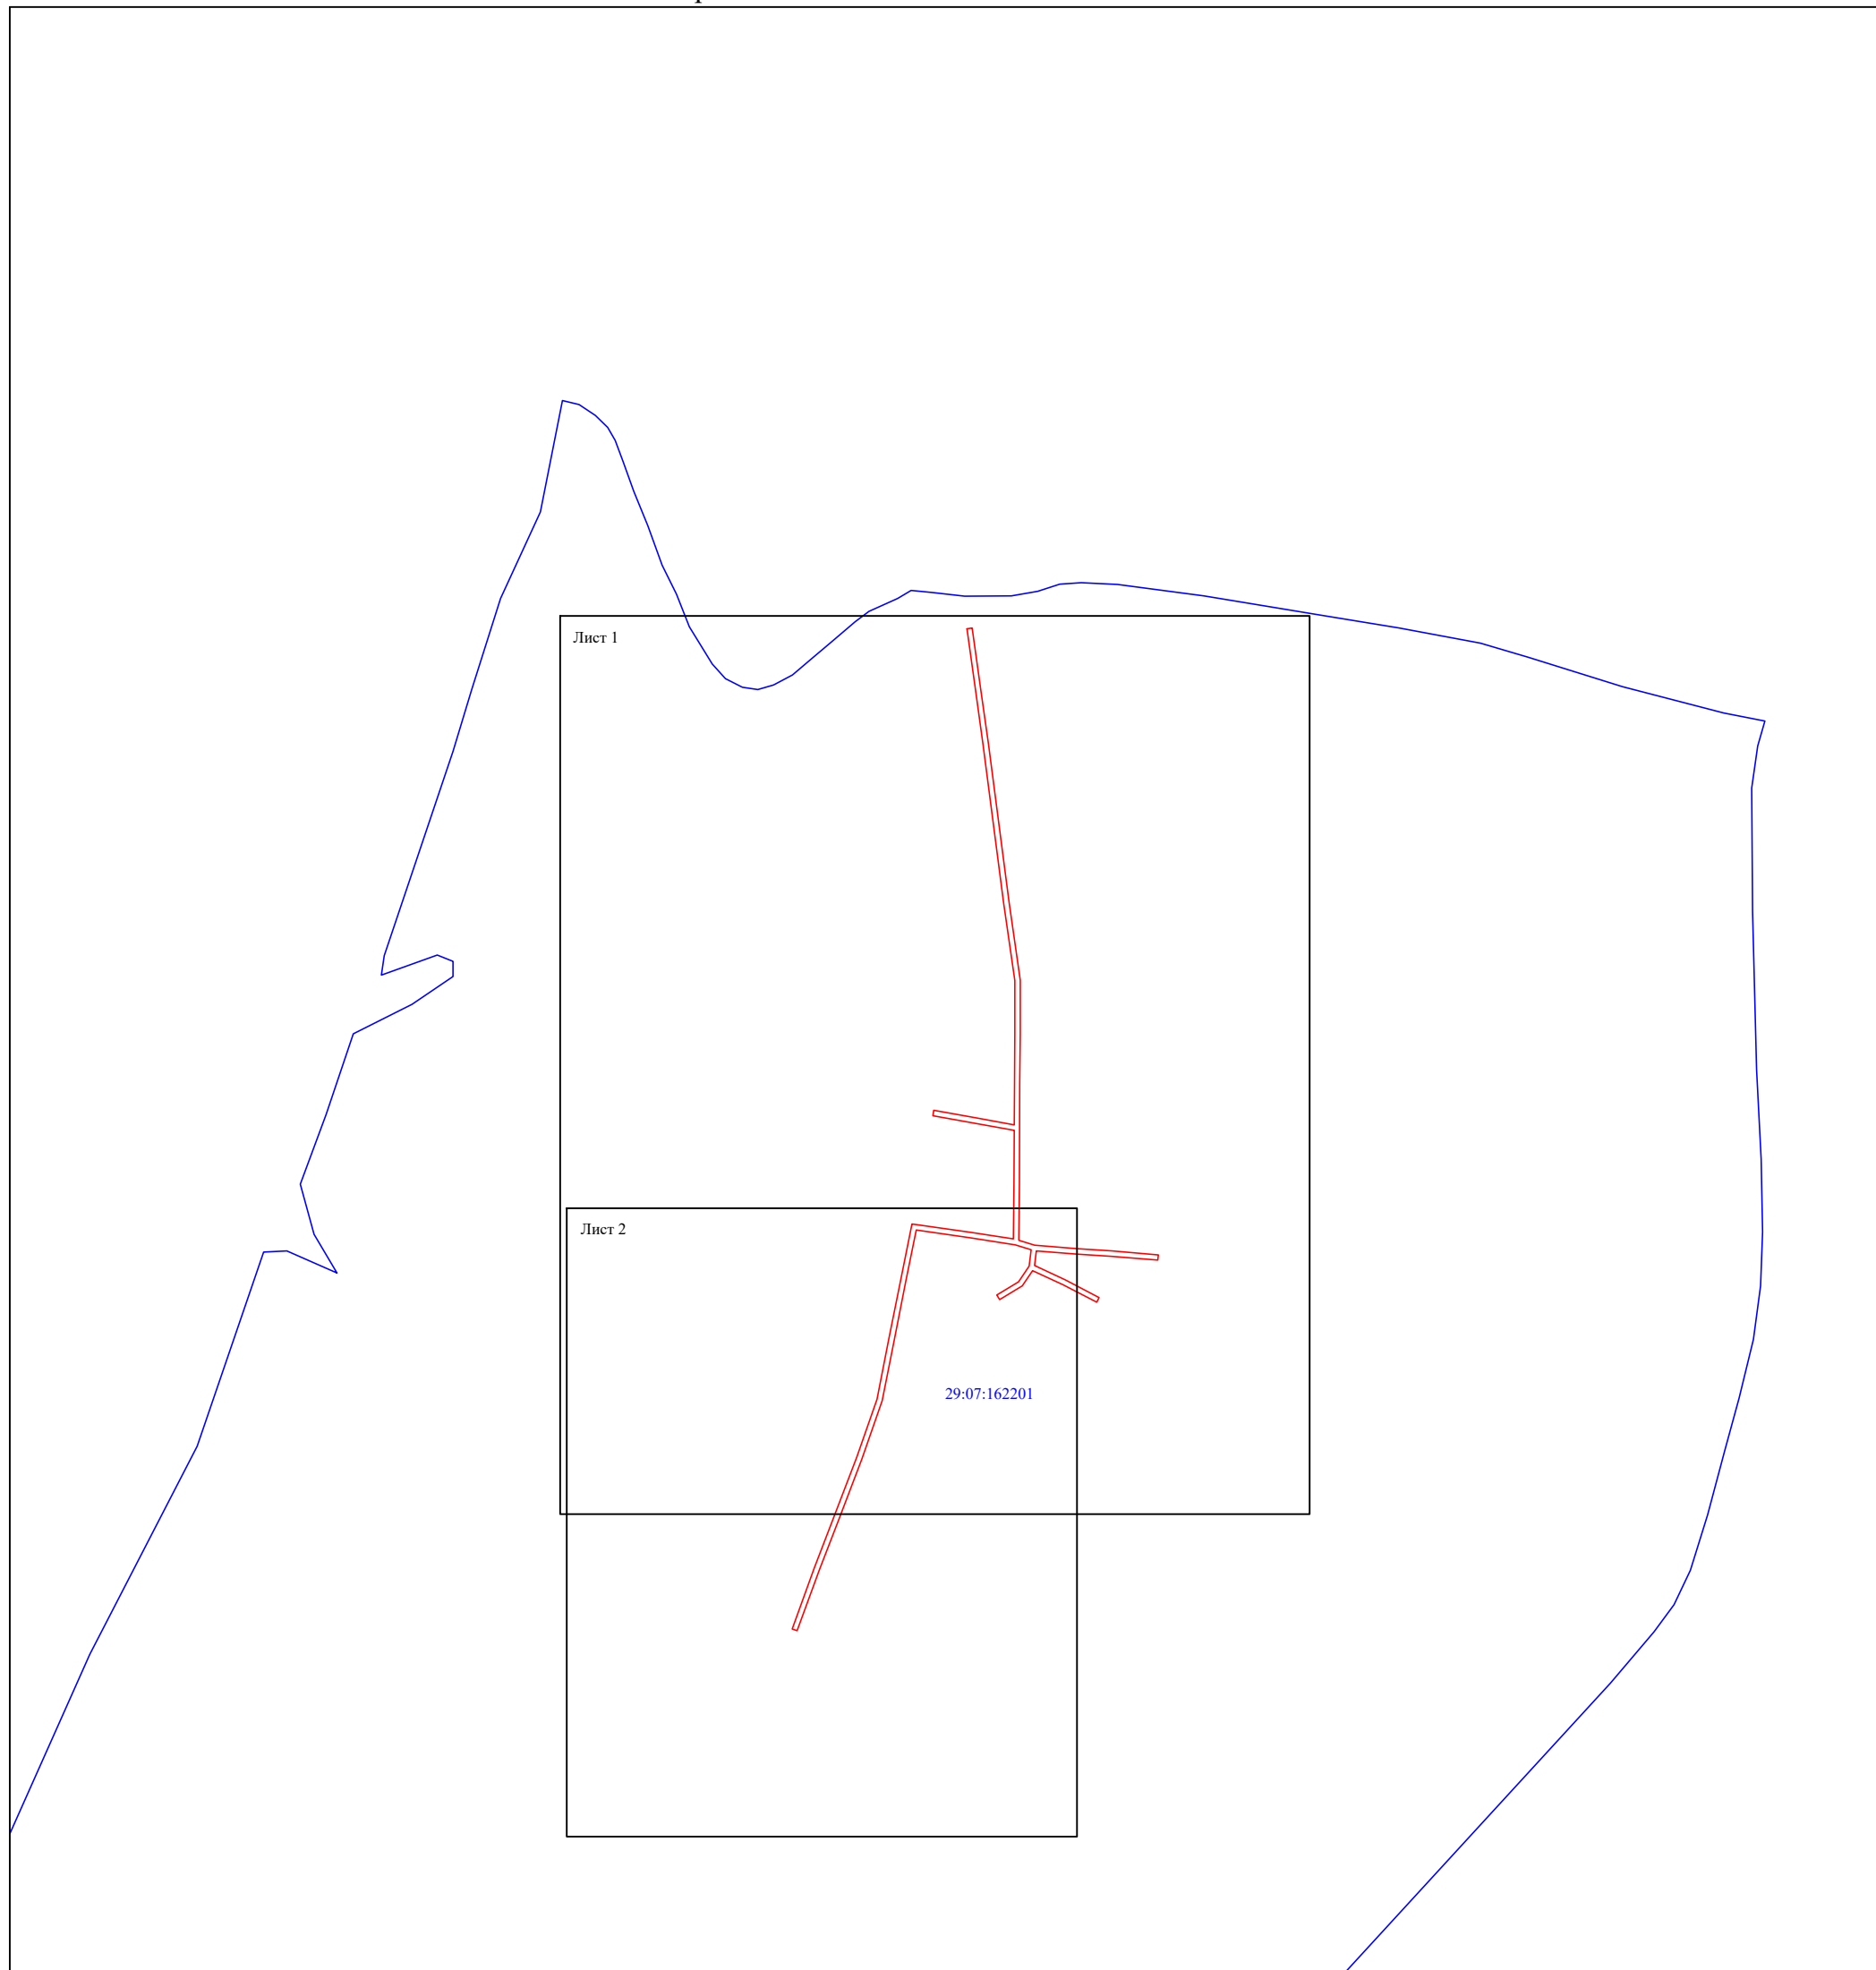

Масштаб 1:5000

Условные обозначения:

- проектные границы публичного сервитута;
- номер и граница кадастрового квартала;

Схема расположения границ публичного сервитута объекта электросетевого хозяйства:
 «ВЛ-0,4кВ Песчанка», расположенного по адресу:
 Архангельская область, Котласский район



Масштаб 1:2000

Условные обозначения:

- - проектные границы публичного сервитута;
- - граница объекта электросетевого хозяйства;
- :149 - границы и кадастровый номер земельного участка сведения о котором содержатся в ЕГРН;
- 29:07:162201 - номер и граница кадастрового квартала;
- 1 ● - обозначение и номер характерной точки проектных границ публичного сервитута;
- :4322(1) - обозначение контура многоконтурного земельного участка.

Схема расположения границ публичного сервитута объекта электросетевого хозяйства:
 «ВЛ-0,4кВ Песчанка», расположенного по адресу:
 Архангельская область, Котласский район

Лист 2



Масштаб 1:2000

Условные обозначения:

- - проектные границы публичного сервитута;
- - граница объекта электросетевого хозяйства;
- границы и кадастровый номер земельного участка сведения о котором содержатся в ЕГРН;
- 29:07:162201 - номер и граница кадастрового квартала;
- - обозначение и номер характерной точки проектных границ публичного сервитута;
- :4322(1) - обозначение контура многоконтурного земельного участка.

**Каталог координат границ публичного сервитута
объекта электросетевого хозяйства: "ВЛ-0,4кВ Песчанка"**

Площадь публичного сервитута: 4431 кв.м.		
Метод определения координат: Метод спутниковых геодезических измерений (определений)		
Система координат: МСК - 29, зона 3		
Средняя квадратичная погрешность определения координат характерных точек контура (Mt) = 0,10 м		
Обозначение характерных точек границ	Координаты, м	
	X	Y
1	2	3
1	270 329,69	3 540 543,11
2	270 330,24	3 540 547,07
3	270 284,75	3 540 553,43
4	270 244,60	3 540 559,04
5	270 127,44	3 540 574,31
6	270 069,99	3 540 582,58
7	270 030,08	3 540 582,57
8	269 993,15	3 540 582,22
9	269 919,49	3 540 581,90
10	269 877,84	3 540 581,40
11	269 874,07	3 540 593,06
12	269 871,57	3 540 624,12
13	269 869,85	3 540 650,45
14	269 867,03	3 540 684,58
15	269 863,05	3 540 684,25
16	269 865,86	3 540 650,16
17	269 867,58	3 540 623,83
18	269 869,95	3 540 594,43
19	269 859,09	3 540 593,12
20	269 848,55	3 540 615,83
21	269 835,51	3 540 640,82
22	269 831,97	3 540 638,97
23	269 844,96	3 540 614,07
24	269 855,36	3 540 591,66
25	269 844,17	3 540 584,04
26	269 833,85	3 540 567,35
27	269 837,25	3 540 565,24
28	269 847,13	3 540 581,22
29	269 858,61	3 540 589,03
30	269 870,70	3 540 590,49
31	269 874,42	3 540 578,92
32	269 879,70	3 540 545,20
33	269 885,34	3 540 505,60
34	269 849,09	3 540 498,30
35	269 803,95	3 540 489,40
36	269 759,18	3 540 480,49
37	269 716,00	3 540 465,40
38	269 671,67	3 540 448,45
39	269 634,30	3 540 434,16
40	269 589,27	3 540 417,71
41	269 590,64	3 540 413,95
42	269 635,70	3 540 430,42
43	269 673,10	3 540 444,71
44	269 717,37	3 540 461,64
45	269 760,23	3 540 476,62
46	269 804,73	3 540 485,48
47	269 849,87	3 540 494,38
48	269 889,83	3 540 502,43
49	269 883,66	3 540 545,79
50	269 878,71	3 540 577,41

51	269 919,52	3 540 577,90
52	269 958,93	3 540 578,02
53	269 964,09	3 540 549,78
54	269 969,91	3 540 517,93
55	269 973,85	3 540 518,65
56	269 968,03	3 540 550,50
57	269 963,00	3 540 578,04
58	269 993,18	3 540 578,22
59	270 030,10	3 540 578,57
60	270 069,71	3 540 578,58
61	270 126,90	3 540 570,35
62	270 244,07	3 540 555,08
63	270 284,19	3 540 549,47
1	270 329,69	3 540 543,11