

Схема расположения границ публичного сервитута объекта электросетевого хозяйства:
"ВЛ-0.4кВ Емельяниха", расположенного по адресу:
Архангельская область, Котласский район

Утверждена

(наименование документа об утверждении, включая

наименования органов государственной власти или

органов местного самоуправления, принявших

решение об утверждении схемы или подписавших
соглашение о перераспределении земельных участков)

от _____ № _____


Площадь испрашиваемого публичного сервитута 7 661 кв.м.

Каталог координат: Приложение 1 на 3 листах

Система координат: МСК-29, зона 3

Кадастровые номера земельных участков, в отношении которых испрашивается публичный сервитут:
29:07:171601:3, 29:07:171601:9, 29:07:171601:10, 29:07:171601:14, 29:07:171601:23, 29:07:171601:38,
29:07:171601:39, 29:07:171601:46, 29:07:171601:50, 29:07:171601:51, 29:07:171601:52, 29:07:171601:55,
29:07:171601:61, 29:07:171601:73, 29:07:171601:83, 29:07:171601:85, 29:07:171601:139, 29:07:171601:149,
29:07:171601:151, 29:07:171601:269;земли кадастрового квартала 29:07:171601.

Схема расположения выносных листов

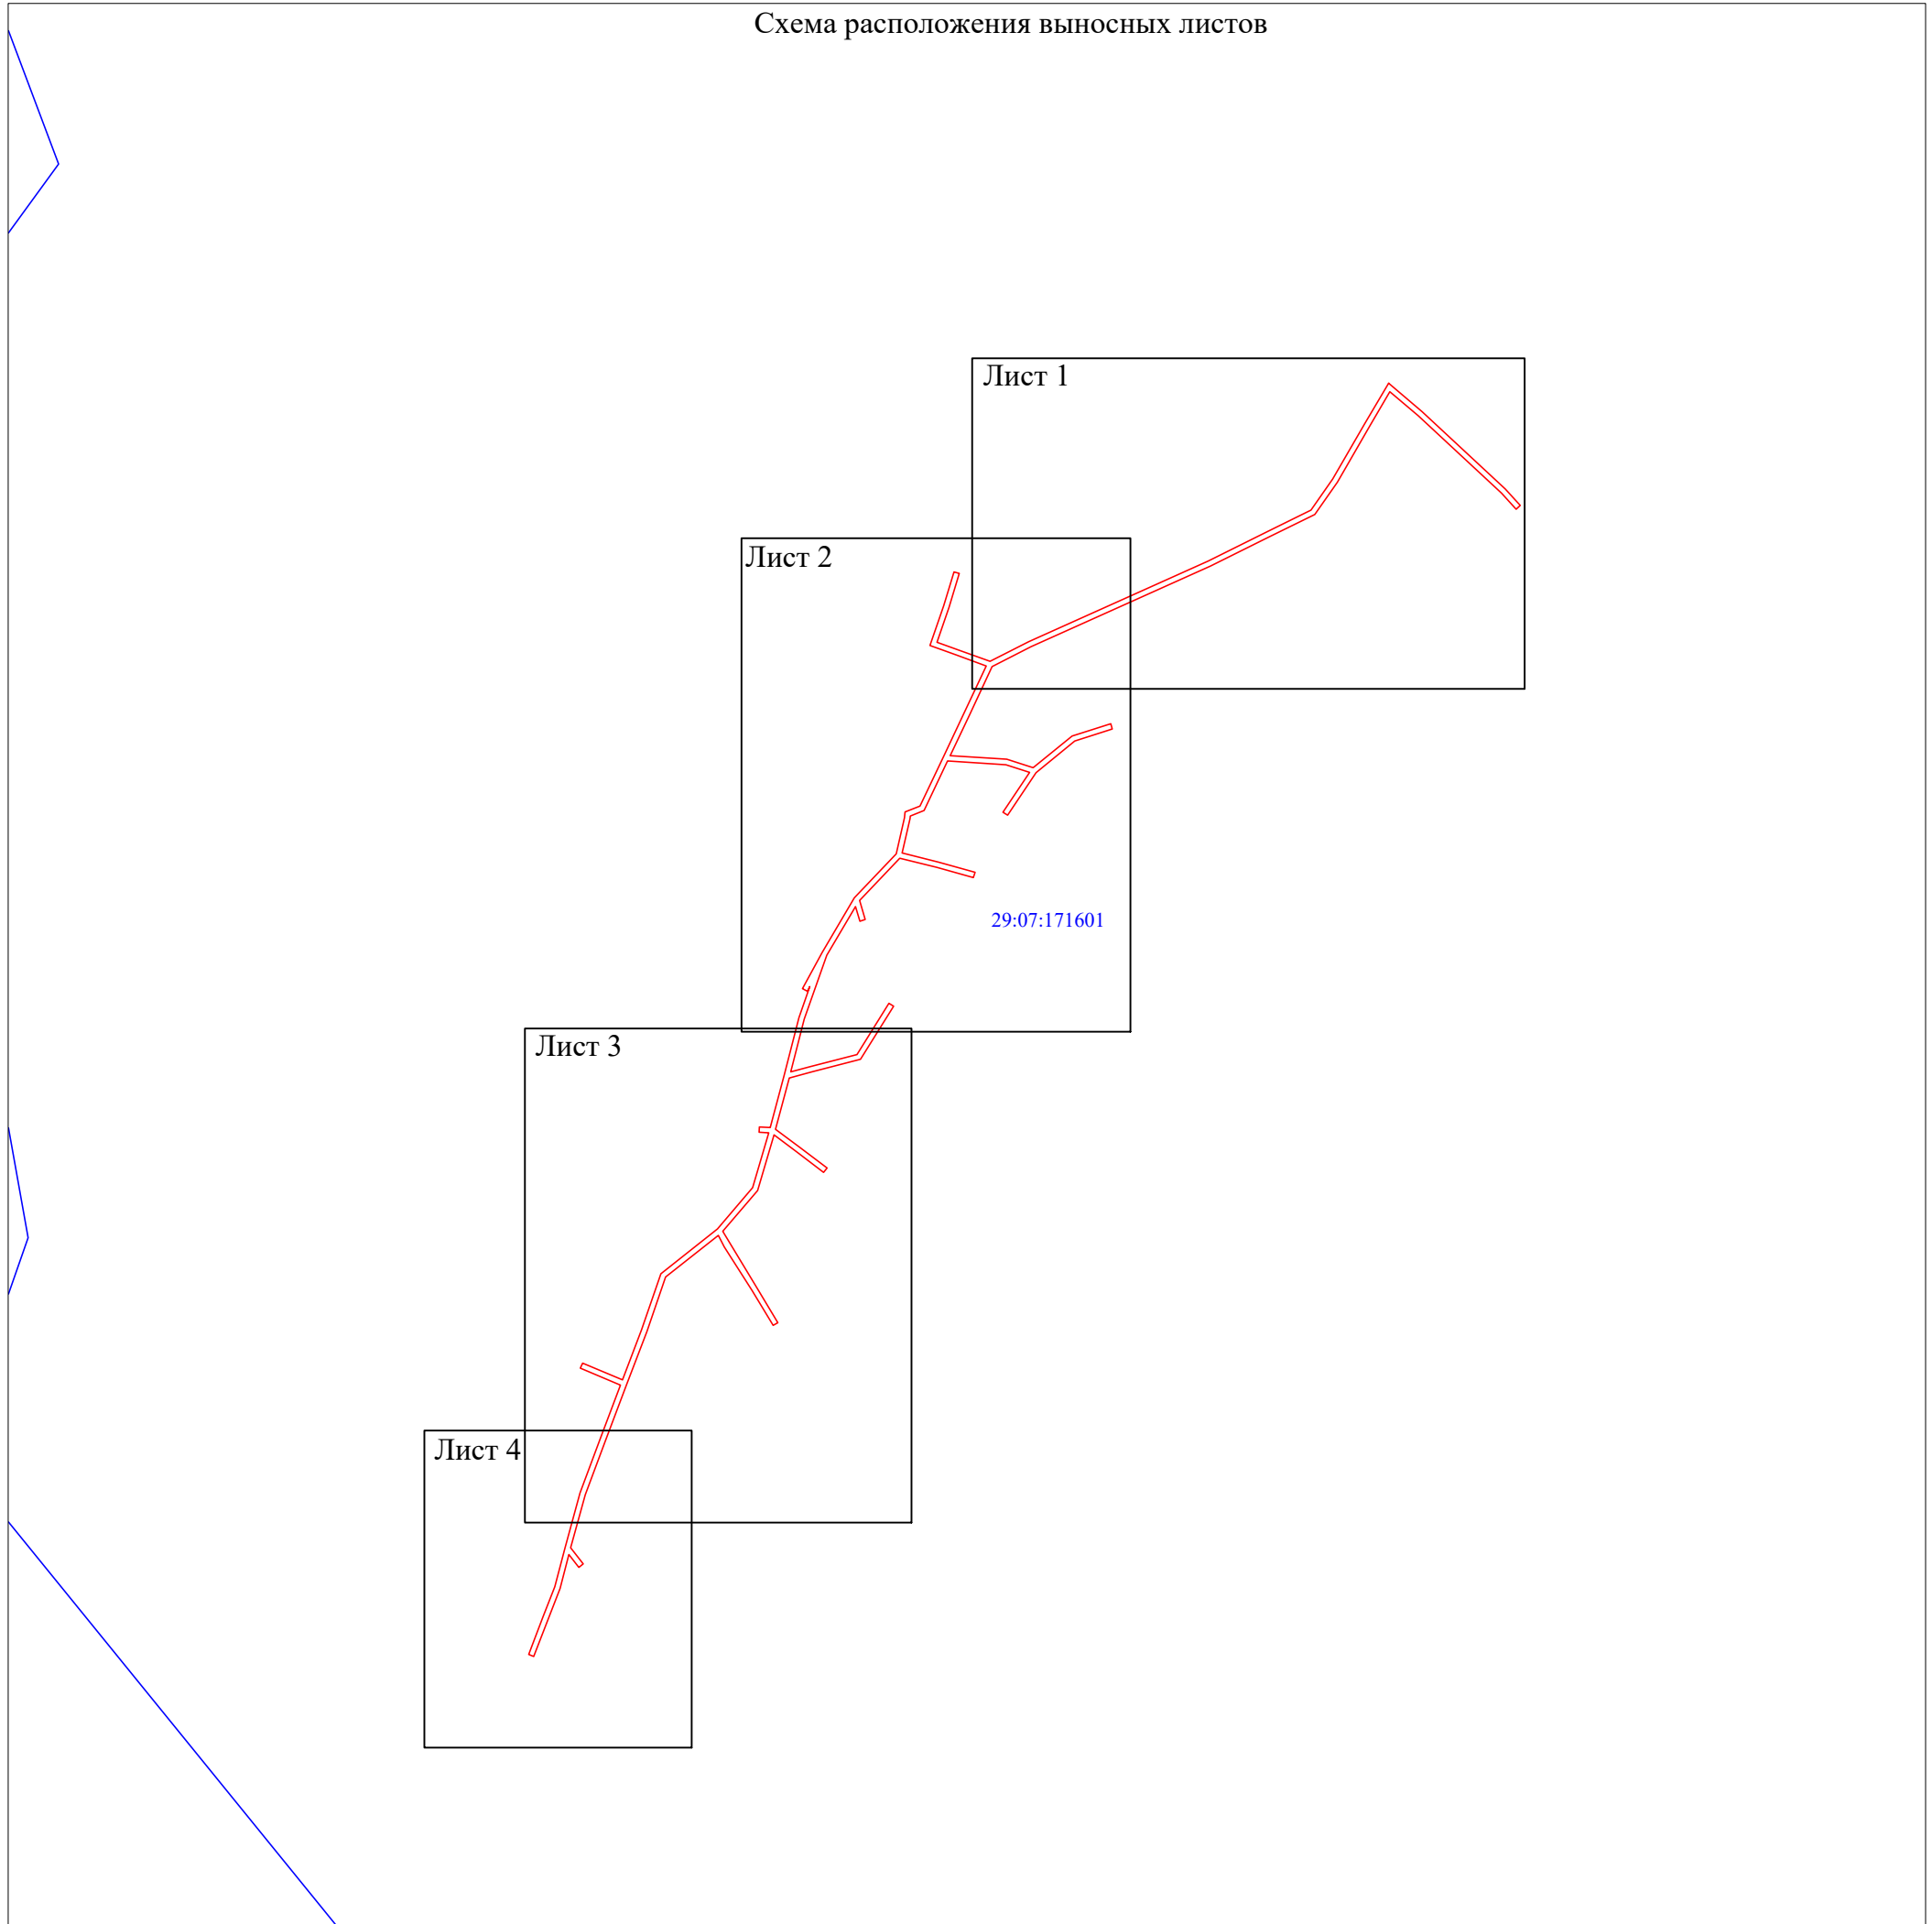

Масштаб 1:5 000

Условные обозначения:

- проектные границы публичного сервитута;
- номер и граница кадастрового квартала;

Схема расположения границ публичного сервитута объекта электросетевого хозяйства
"ВЛ-0.4кВ Емельяниха"

Лист 1



Масштаб 1:1 000

Условные обозначения:

- проектные границы публичного сервитута;
- границы и кадастровый номер земельного участка сведения о котором содержатся в ЕГРН;
- обозначение контура многоконтурного земельного участка;
- номер и граница кадастрового квартала;
- обозначение и номер характерной точки проектных границ публичного сервитута;
- граница объекта электросетевого хозяйства.

Схема расположения границ публичного сервитута объекта электросетевого хозяйства
"ВЛ-0.4кВ Емельяниха"



Масштаб 1:1 000

Условные обозначения:

- - проектные границы публичного сервитута;
- границы и кадастровый номер земельного участка сведения о котором содержатся в ЕГРН;
- - обозначение контура многоконтурного земельного участка;
- 29:07:171601 - номер и граница кадастрового квартала;
- - обозначение и номер характерной точки проектных границ публичного сервитута;
- - граница объекта электросетевого хозяйства.

Схема расположения границ публичного сервитута объекта электросетевого хозяйства
"ВЛ-0.4кВ Емельяниха"



Масштаб 1:1 000

Условные обозначения:

- - проектные границы публичного сервитута;
- границы и кадастровый номер земельного участка сведения о котором содержатся в ЕГРН;
- - обозначение контура многоконтурного земельного участка;
- 29:07:171601 - номер и граница кадастрового квартала;
- - обозначение и номер характерной точки проектных границ публичного сервитута;
- - граница объекта электросетевого хозяйства.







Схема расположения границ публичного сервитута объекта электросетевого хозяйства
"ВЛ-0.4кВ Емельяниха"

Лист 4



Масштаб 1:1 000

Условные обозначения:

-  - проектные границы публичного сервитута;
-  :22 - границы и кадастровый номер земельного участка сведения о котором содержатся в ЕГРН;
-  :5152 (6) - обозначение контура многоконтурного земельного участка;
-  29:07:171601 - номер и граница кадастрового квартала;
-  1 - обозначение и номер характерной точки проектных границ публичного сервитута;
-  - граница объекта электросетевого хозяйства.

**Каталог координат границ публичного сервитута
объекта электросетевого хозяйства: "ВЛ-0,4кВ Емельяниха"**

Площадь публичного сервитута: 7 661 кв.м.		
Метод определения координат: Метод спутниковых геодезических измерений (определений)		
Система координат: МСК - 29, зона 3		
Средняя квадратичная погрешность определения координат характерных точек контура (Mt) = 0,10 м		
Обозначение характерных точек границ	Координаты, м	
	X	Y
1	2	3
1	269 770,03	3 549 035,52
2	269 749,54	3 549 059,65
3	269 693,65	3 549 119,90
4	269 681,83	3 549 130,60
5	269 679,15	3 549 127,64
6	269 690,83	3 549 117,06
7	269 746,54	3 549 056,99
8	269 763,91	3 549 036,56
9	269 739,04	3 549 021,92
10	269 698,65	3 548 998,49
11	269 675,34	3 548 982,17
12	269 659,12	3 548 949,51
13	269 637,94	3 548 906,89
14	269 579,77	3 548 777,30
15	269 565,52	3 548 749,28
16	269 530,94	3 548 733,03
17	269 501,11	3 548 718,89
18	269 498,58	3 548 759,84
19	269 492,35	3 548 778,94
20	269 515,34	3 548 807,07
21	269 524,17	3 548 834,89
22	269 520,35	3 548 836,09
23	269 511,76	3 548 809,01
24	269 488,75	3 548 780,87
25	269 458,04	3 548 760,49
26	269 460,26	3 548 757,15
27	269 489,03	3 548 776,23
28	269 494,62	3 548 759,08
29	269 497,21	3 548 717,04
30	269 461,45	3 548 700,07
31	269 457,54	3 548 690,06
32	269 455,68	3 548 689,90
33	269 430,73	3 548 684,24
34	269 424,28	3 548 710,30
35	269 416,89	3 548 736,84
36	269 413,03	3 548 735,76
37	269 420,42	3 548 709,28
38	269 427,04	3 548 682,51
39	269 396,55	3 548 653,49
40	269 382,76	3 548 657,65
41	269 381,60	3 548 653,83
42	269 392,15	3 548 650,65
43	269 356,97	3 548 629,91
44	269 310,82	3 548 613,46
45	269 272,79	3 548 603,88
46	269 276,52	3 548 618,03
47	269 285,28	3 548 651,59
48	269 322,35	3 548 674,71
49	269 320,23	3 548 678,11
50	269 281,82	3 548 654,15
51	269 272,66	3 548 619,05

52	269 268,37	3 548 602,74
53	269 231,30	3 548 592,84
54	269 218,40	3 548 610,11
55	269 203,39	3 548 629,99
56	269 200,19	3 548 627,57
57	269 215,20	3 548 607,71
58	269 227,19	3 548 591,67
59	269 187,10	3 548 579,84
60	269 157,64	3 548 554,73
61	269 116,99	3 548 579,22
62	269 091,64	3 548 594,49
63	269 089,58	3 548 591,07
64	269 114,93	3 548 575,80
65	269 146,37	3 548 555,65
66	269 154,73	3 548 551,57
67	269 124,49	3 548 513,40
68	269 085,09	3 548 499,83
69	269 046,94	3 548 485,20
70	269 006,42	3 548 469,92
71	268 967,29	3 548 455,51
72	268 929,01	3 548 444,90
73	268 917,35	3 548 454,00
74	268 914,89	3 548 450,84
75	268 924,14	3 548 443,62
76	268 899,66	3 548 437,26
77	268 877,86	3 548 428,69
78	268 850,61	3 548 418,19
79	268 852,05	3 548 414,45
80	268 879,32	3 548 424,97
81	268 900,90	3 548 433,44
82	268 929,10	3 548 440,77
83	268 968,51	3 548 451,69
84	269 007,82	3 548 466,18
85	269 046,57	3 548 480,78
86	269 058,77	3 548 451,91
87	269 062,45	3 548 453,47
88	269 050,31	3 548 482,20
89	269 086,45	3 548 496,07
90	269 126,89	3 548 510,00
91	269 159,29	3 548 550,89
92	269 189,04	3 548 576,24
93	269 228,65	3 548 587,92
94	269 229,04	3 548 581,01
95	269 233,04	3 548 581,23
96	269 232,60	3 548 589,05
97	269 270,52	3 548 599,18
98	269 311,98	3 548 609,62
99	269 334,29	3 548 617,58
100	269 331,02	3 548 615,81
101	269 332,92	3 548 612,29
102	269 358,86	3 548 626,38
103	269 398,47	3 548 649,79
104	269 430,24	3 548 680,03
105	269 456,30	3 548 685,94
106	269 460,37	3 548 686,28
107	269 464,59	3 548 697,13
108	269 500,15	3 548 714,00
109	269 532,64	3 548 729,41
110	269 565,86	3 548 745,02
111	269 573,80	3 548 723,18
112	269 580,69	3 548 704,38
113	269 609,50	3 548 714,32
114	269 633,84	3 548 721,72

115	269 632,68	3 548 725,54
116	269 608,26	3 548 718,12
117	269 583,09	3 548 709,44
118	269 577,56	3 548 724,56
119	269 569,17	3 548 747,63
120	269 583,37	3 548 775,58
121	269 641,56	3 548 905,19
122	269 662,70	3 548 947,73
123	269 678,46	3 548 979,47
124	269 700,81	3 548 995,11
125	269 741,06	3 549 018,46
1	269 770,03	3 549 035,52