

Схема расположения границ публичного сервитута объекта электросетевого хозяйства:
"От Покровской ВЛ-10кВ ВЛ-0.4кВ", расположенного по адресу:
Архангельская область, Котласский район

Утверждена

(наименование документа об утверждении, включая

наименования органов государственной власти или

органов местного самоуправления, принявших

решение об утверждении схемы или подписавших
соглашение о перераспределении земельных участков)

от _____ № _____

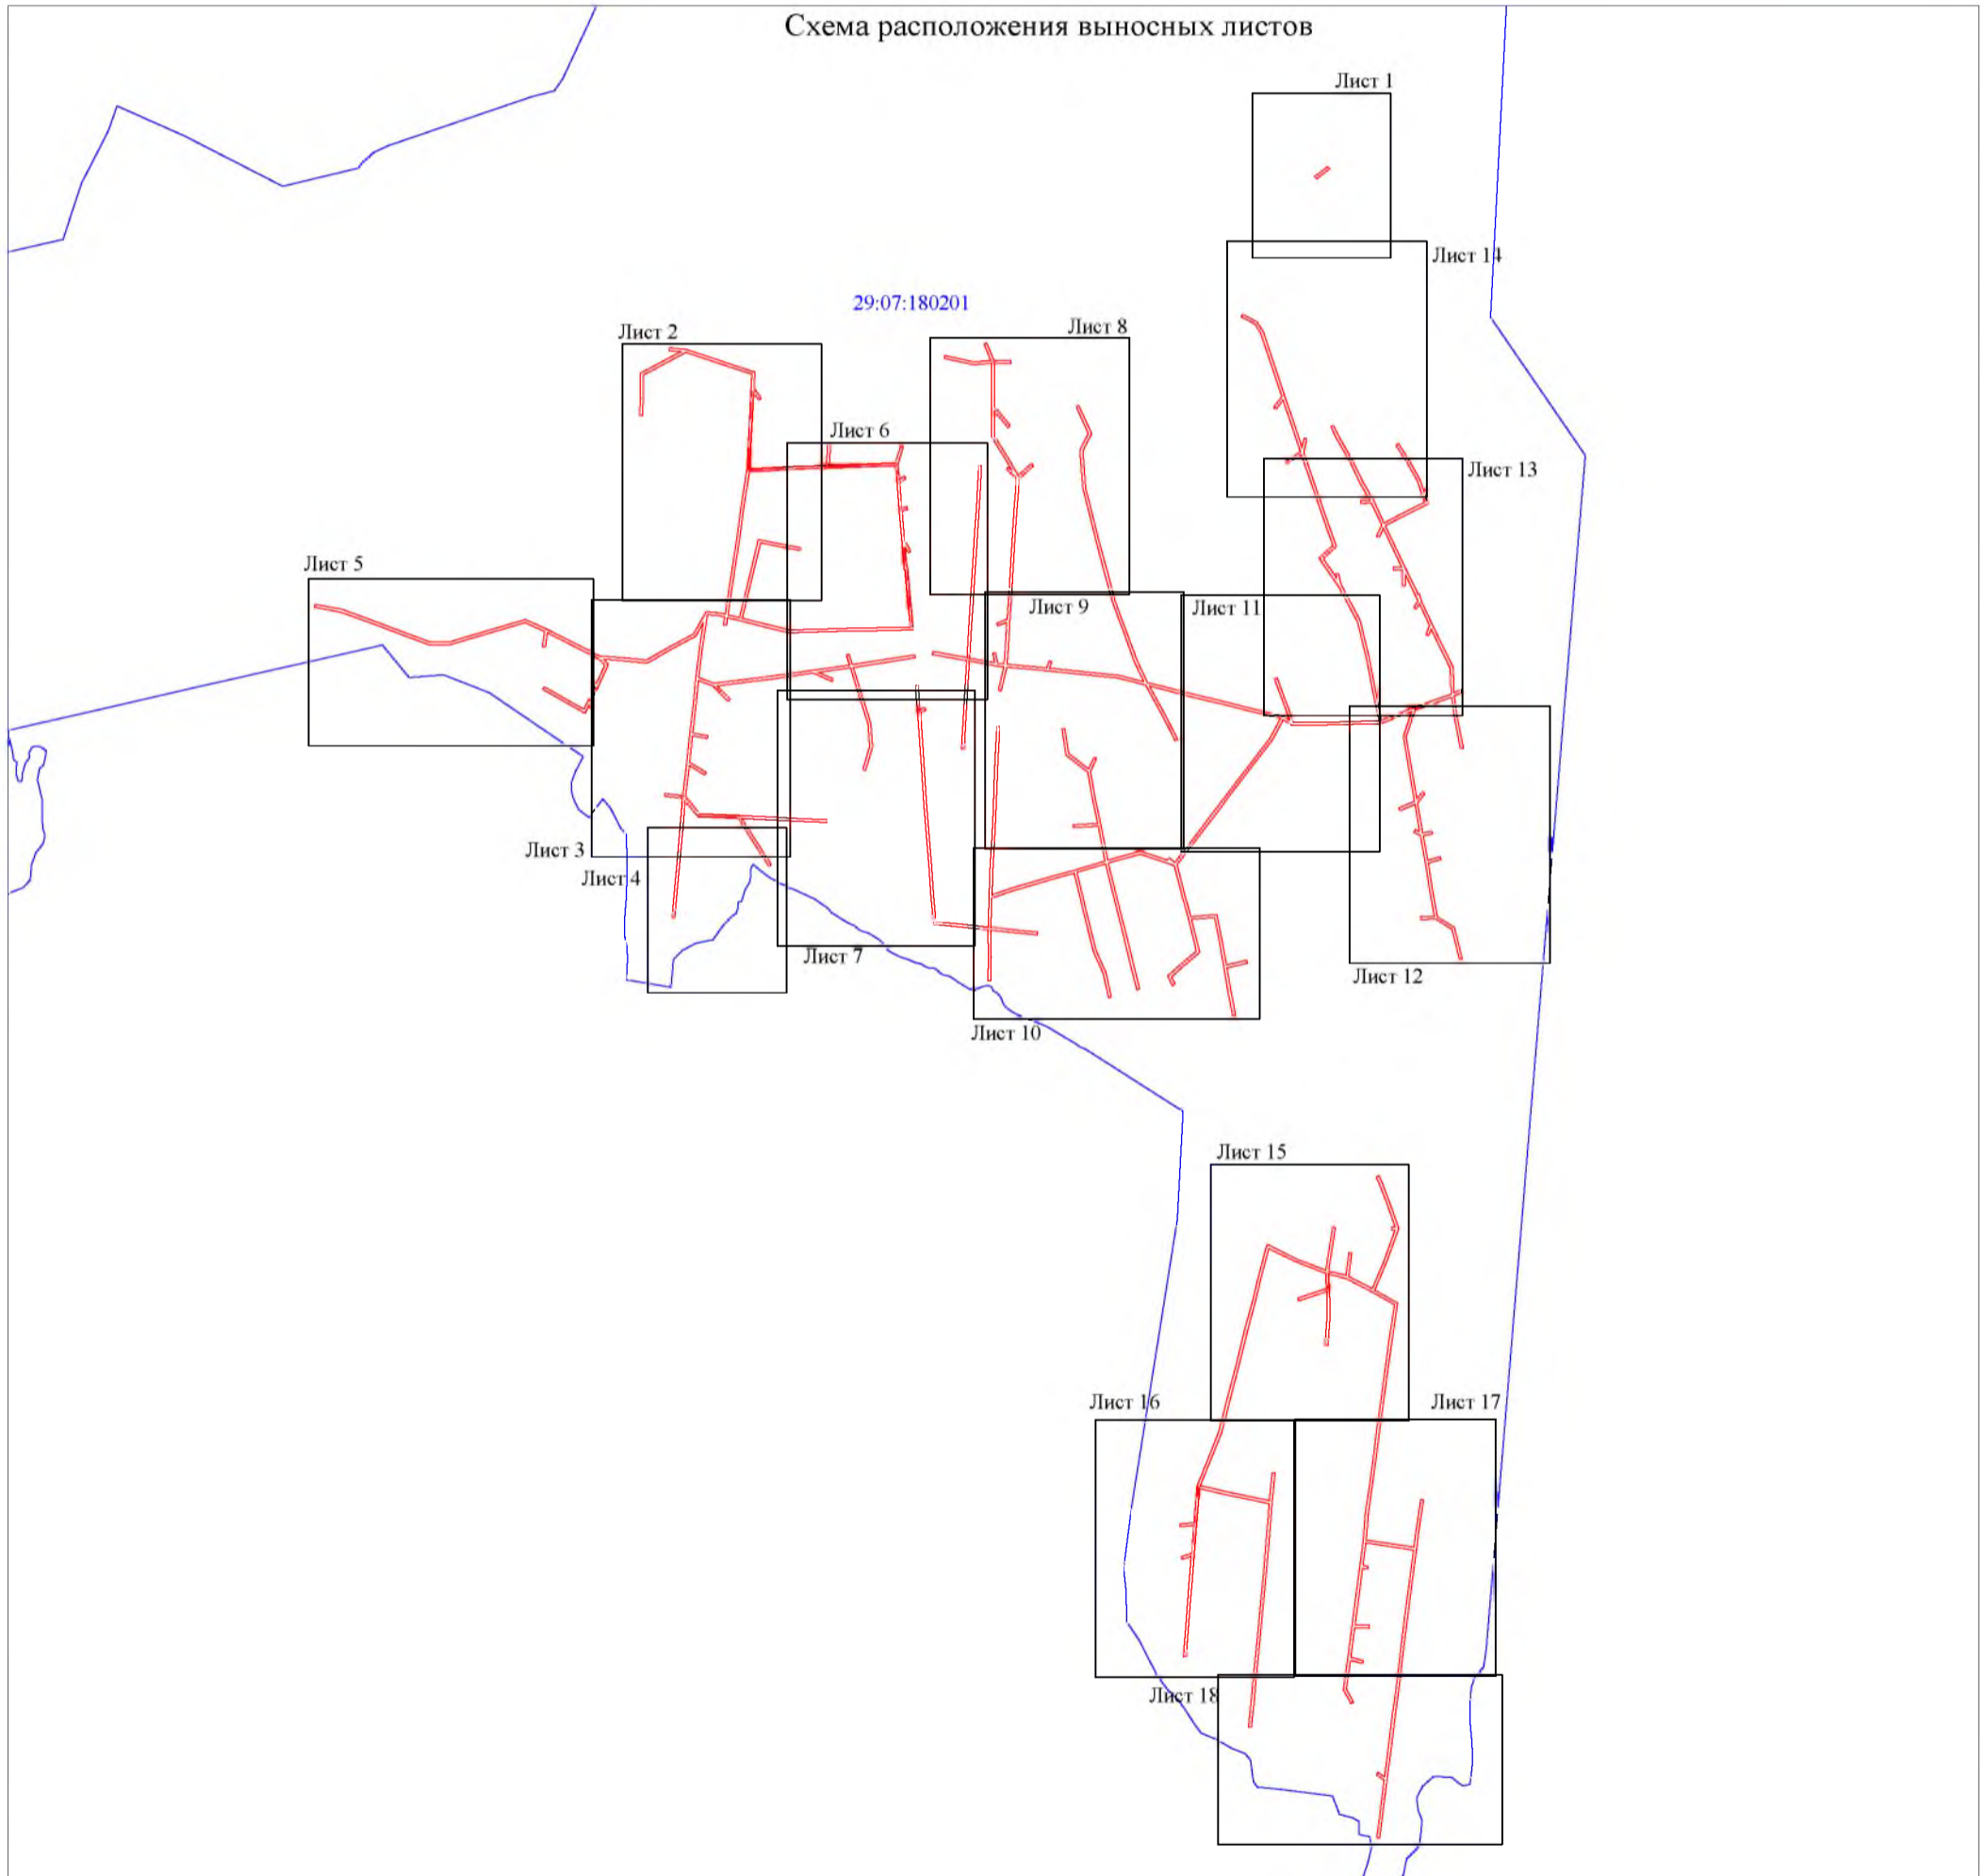
Площадь испрашиваемого публичного сервитута 53 004 кв.м.

Каталог координат: Приложение 1 на 15 листах

Система координат: МСК-29, зона 3

Кадастровые номера земельных участков, в отношении которых испрашивается публичный сервитут: 29:07:000000:3386, 29:07:180201:106, 29:07:180201:128, 29:07:180201:143, 29:07:180201:156, 29:07:180201:157, 29:07:180201:158, 29:07:180201:160, 29:07:180201:161, 29:07:180201:179, 29:07:180201:185, 29:07:180201:196, 29:07:180201:200, 29:07:180201:231, 29:07:180201:232, 29:07:180201:329, 29:07:180201:425, 29:07:180201:427, 29:07:180201:474, 29:07:180201:479, 29:07:180201:506, 29:07:180201:518, 29:07:180201:539, 29:07:180201:695, 29:07:180201:714, 29:07:180201:723, 29:07:180201:771, 29:07:180201:797, 29:07:180201:2001, 29:07:180201:2365, 29:07:180201:2382, 29:07:180201:2411, 29:07:180201:2430, 29:07:180201:2454, 29:07:180201:3905, 29:07:180201:3914, 29:07:180201:3940, 29:07:180201:3944, 29:07:180201:3948, 29:07:180201:3972, 29:07:180201:21, 29:07:180201:111, 29:07:180201:423, 29:07:180201:477, 29:07:180201:503, 29:07:180201:508, 29:07:180201:580, 29:07:180201:718, 29:07:180201:732, 29:07:180201:747, 29:07:180201:750, 29:07:180201:754, 29:07:180201:773, 29:07:180201:775, 29:07:180201:791, 29:07:180201:798, 29:07:180201:800, 29:07:180201:1965, 29:07:180201:1999, 29:07:180201:2003, 29:07:180201:2004, 29:07:180201:2006, 29:07:180201:2010, 29:07:180201:2011, 29:07:180201:2013, 29:07:180201:2134, 29:07:180201:2345, 29:07:180201:2346, 29:07:180201:2352, 29:07:180201:2409, 29:07:180201:2419, 29:07:180201:2434, 29:07:180201:2460, 29:07:180201:3906, 29:07:180201:3921, 29:07:180201:3949, 29:07:180201:3965, 29:07:180201:3983, 29:07:180201:3995, 29:07:180201:3999, 29:07:180201:8, 29:07:180201:33, 29:07:180201:218, 29:07:180201:238, 29:07:180201:242, 29:07:180201:310, 29:07:180201:348, 29:07:180201:349, 29:07:180201:353, 29:07:180201:373, 29:07:180201:403, 29:07:180201:422, 29:07:180201:567, 29:07:180201:637, 29:07:180201:727, 29:07:180201:744, 29:07:180201:745, 29:07:180201:746, 29:07:180201:758, 29:07:180201:770, 29:07:180201:776, 29:07:180201:777, 29:07:180201:1937, 29:07:180201:2015, 29:07:180201:2128, 29:07:180201:2187, 29:07:180201:2231, 29:07:180201:2368, 29:07:180201:2373, 29:07:180201:2375, 29:07:180201:2376, 29:07:180201:2384, 29:07:180201:2413, 29:07:180201:2414, 29:07:180201:2437, 29:07:180201:2439, 29:07:180201:2457, 29:07:180201:3939, 29:07:180201:3951, 29:07:180201:4003, 29:07:180201:533, 29:07:180201:534, 29:07:180201:536, 29:07:180201:537, 29:07:180201:783, 29:07:180201:1935, 29:07:180201:2008;земли кадастрового квартала: 29:07:180201.

Схема расположения выносных листов



Масштаб 1:10 000

Условные обозначения:

- проектные границы публичного сервитута;
- номер и граница кадастрового квартала;

Схема расположения границ публичного сервитута объекта электросетевого хозяйства
"От Покровской ВЛ-10кВ ВЛ-0.4кВ"



Масштаб 1:1 000

Условные обозначения:

- - проектные границы публичного сервитута;
- :22 - границы и кадастровый номер земельного участка сведения о котором содержатся в ЕГРН;
- :5152 (6) - обозначение контура многоконтурного земельного участка;
- 29:07:090902 - номер и граница кадастрового квартала;
- 1 ● - обозначение и номер характерной точки проектных границ публичного сервитута;
- - граница объекта электросетевого хозяйства.

Схема расположения границ публичного сервитута объекта электросетевого хозяйства
"От Покровской ВЛ-10кВ ВЛ-0.4кВ"

Лист 2



Масштаб 1:1 000

Условные обозначения:

- - проектные границы публичного сервитута;
- границы и кадастровый номер земельного участка сведения о котором содержатся в ЕГРН;
- - обозначение контура многоконтурного земельного участка;
- 29:07:180201 - номер и граница кадастрового квартала;
- - обозначение и номер характерной точки проектных границ публичного сервитута;
- - граница объекта электросетевого хозяйства.

Схема расположения границ публичного сервитута объекта электросетевого хозяйства
"От Покровской ВЛ-10кВ ВЛ-0.4кВ"

Лист 3



Масштаб 1:1 000

Условные обозначения:


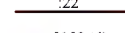
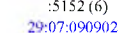



-  - проектные границы публичного сервитута;
-  - границы и кадастровый номер земельного участка сведения о котором содержатся в ЕГРН;
-  - обозначение контура многоконтурного земельного участка;
-  - номер и граница кадастрового квартала;
-  - обозначение и номер характерной точки проектных границ публичного сервитута;
-  - граница объекта электросетевого хозяйства.

Схема расположения границ публичного сервитута объекта электросетевого хозяйства
"От Покровской ВЛ-10кВ ВЛ-0.4кВ"



Масштаб 1:1 000

Условные обозначения:

- - проектные границы публичного сервитута;
- :22 - границы и кадастровый номер земельного участка сведения о котором содержатся в ЕГРН;
- :5152 (6) - обозначение контура многоконтурного земельного участка;
- 29:07:090902 - номер и граница кадастрового квартала;
- 1 ● - обозначение и номер характерной точки проектных границ публичного сервитута;
- - граница объекта электросетевого хозяйства.

Схема расположения границ публичного сервитута объекта электросетевого хозяйства
"От Покровской ВЛ-10кВ ВЛ-0.4кВ"



Масштаб 1:1 000

Условные обозначения:

- - проектные границы публичного сервитута;
- границы и кадастровый номер земельного участка сведения о котором содержатся в ЕГРН;
- - обозначение контура многоконтурного земельного участка;
- - номер и граница кадастрового квартала;
- - обозначение и номер характерной точки проектных границ публичного сервитута;
- - граница объекта электросетевого хозяйства.

Схема расположения границ публичного сервитута объекта электросетевого хозяйства
"От Покровской ВЛ-10кВ ВЛ-0.4кВ"

Лист 6



Масштаб 1:1 000

Условные обозначения:

- - проектные границы публичного сервитута;
- :22 - границы и кадастровый номер земельного участка сведения о котором содержатся в ЕГРН;
- :5152 (6) - обозначение контура многоконтурного земельного участка;
- 29:07:090902 - номер и граница кадастрового квартала;
- 1 - обозначение и номер характерной точки проектных границ публичного сервитута;
- - граница объекта электросетевого хозяйства.

Схема расположения границ публичного сервитута объекта электросетевого хозяйства
 "От Покровской ВЛ-10кВ ВЛ-0.4кВ"



Масштаб 1:1 000

Условные обозначения:

- - проектные границы публичного сервитута;
- :22 - границы и кадастровый номер земельного участка сведения о котором содержатся в ЕГРН;
- :5152 (6) - обозначение контура многоконтурного земельного участка;
- 29:07:090902 - номер и граница кадастрового квартала;
- 1 ● - обозначение и номер характерной точки проектных границ публичного сервитута;
- - граница объекта электросетевого хозяйства.

Схема расположения границ публичного сервитута объекта электросетевого хозяйства
"От Покровской ВЛ-10кВ ВЛ-0.4кВ"

Лист 8



Масштаб 1:1 000

Условные обозначения:

- - проектные границы публичного сервитута;
- :22 - границы и кадастровый номер земельного участка сведения о котором содержатся в ЕГРН;
- - обозначение контура многоконтурного земельного участка;
- 29-07:180201 - номер и граница кадастрового квартала;
- 1 ● - обозначение и номер характерной точки проектных границ публичного сервитута;
- - граница объекта электросетевого хозяйства.

Схема расположения границ публичного сервитута объекта электросетевого хозяйства
"От Покровской ВЛ-10кВ ВЛ-0.4кВ"

Лист 9



Масштаб 1:1 000

Условные обозначения:

- - проектные границы публичного сервитута;
- границы и кадастровый номер земельного участка сведения о котором содержатся в ЕГРН;
- - обозначение контура многоконтурного земельного участка;
- 29:07:180201 - номер и граница кадастрового квартала;
- - обозначение и номер характерной точки проектных границ публичного сервитута;
- - граница объекта электросетевого хозяйства.

Схема расположения границ публичного сервитута объекта электросетевого хозяйства
"От Покровской ВЛ-10кВ ВЛ-0.4кВ"



Лист 10



Масштаб 1:1 000

Условные обозначения:

- - проектные границы публичного сервитута;
- границы и кадастровый номер земельного участка сведения о котором содержатся в ЕГРН;
- обозначение контура многоконтурного земельного участка;
- 29:07:090902 - номер и граница кадастрового квартала;
- - обозначение и номер характерной точки проектных границ публичного сервитута;
- - граница объекта электросетевого хозяйства.

Схема расположения границ публичного сервитута объекта электросетевого хозяйства
"От Покровской ВЛ-10кВ ВЛ-0.4кВ"

Лист 11



Масштаб 1:1 000

Условные обозначения:

- - проектные границы публичного сервитута;
- границы и кадастровый номер земельного участка сведения о котором содержатся в ЕГРН;
- - обозначение контура многоконтурного земельного участка;
- 29:07:180201 - номер и граница кадастрового квартала;
- - обозначение и номер характерной точки проектных границ публичного сервитута;
- - граница объекта электросетевого хозяйства.

Схема расположения границ публичного сервитута объекта электросетевого хозяйства
"От Покровской ВЛ-10кВ ВЛ-0.4кВ"

Лист 12



Масштаб 1:1 000

Условные обозначения:




 


-  - проектные границы публичного сервитута;
-  - границы и кадастровый номер земельного участка сведения о котором содержатся в ЕГРН;
-  - обозначение контура многоконтурного земельного участка;
-  - номер и граница кадастрового квартала;
-  - обозначение и номер характерной точки проектных границ публичного сервитута;
-  - граница объекта электросетевого хозяйства.

Схема расположения границ публично сервитута объекта электросетевого хозяйства
"От Покровской ВЛ-10кВ ВЛ-0.4кВ"

Лист 13



Масштаб 1:1 000

Условные обозначения:

- - проектные границы публично сервитута;
- :22 - границы и кадастровый номер земельного участка сведения о котором содержатся в ЕГРН;
- :5152 (6) - обозначение контура многоконтурного земельного участка;
- 29:07:090902 - номер и граница кадастрового квартала;
- 1 ● - обозначение и номер характерной точки проектных границ публично сервитута;
- - граница объекта электросетевого хозяйства.

Схема расположения границ публичного сервитута объекта электросетевого хозяйства
"От Покровской ВЛ-10кВ ВЛ-0.4кВ"



Масштаб 1:1 000

Условные обозначения:




 


-  - проектные границы публичного сервитута;
-  - границы и кадастровый номер земельного участка сведения о котором содержатся в ЕГРН;
-  - обозначение контура многоконтурного земельного участка;
-  - номер и граница кадастрового квартала;
-  - обозначение и номер характерной точки проектных границ публичного сервитута;
-  - граница объекта электросетевого хозяйства.

Схема расположения границ публичного сервитута объекта электросетевого хозяйства
"От Покровской ВЛ-10кВ ВЛ-0.4кВ"

Лист 16



Масштаб 1:1 000

Условные обозначения:


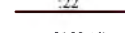
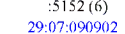



-  - проектные границы публичного сервитута;
-  - границы и кадастровый номер земельного участка сведения о котором содержатся в ЕГРН;
-  - обозначение контура многоконтурного земельного участка;
-  - номер и граница кадастрового квартала;
-  - обозначение и номер характерной точки проектных границ публичного сервитута;
-  - граница объекта электросетевого хозяйства.



 
 
 
 
Схема расположения границ публичного сервитута объекта электросетевого хозяйства
"От Покровской ВЛ-10кВ ВЛ-0.4кВ"

Лист 18



Масштаб 1:1 000

Условные обозначения:

-  - проектные границы публичного сервитута;
-  - границы и кадастровый номер земельного участка сведения о котором содержатся в ЕГРН;
-  - обозначение контура многоконтурного земельного участка;
-  - номер и граница кадастрового квартала;
-  - обозначение и номер характерной точки проектных границ публичного сервитута;
-  - граница объекта электросетевого хозяйства.

**Каталог координат границ публичного сервитута
объекта электросетевого хозяйства: "От Покровской ВЛ-10кВ ВЛ-0.4кВ"**

Площадь публичного сервитута: 53 004 кв.м.		
Метод определения координат: Метод спутниковых геодезических измерений (определений)		
Система координат: МСК - 29, зона 3		
Средняя квадратичная погрешность определения координат характерных точек контура (Mt) = 0,10 м		
Обозначение характерных точек границ	Координаты, м	
	X	Y
1	2	3
1	289 331,51	3 573 770,23
2	289 317,55	3 573 752,46
3	289 320,69	3 573 749,98
4	289 334,65	3 573 767,75
1	289 331,51	3 573 770,23
5	289 080,50	3 572 844,20
6	289 078,72	3 572 866,71
7	289 066,77	3 572 902,89
8	289 046,54	3 572 964,07
9	289 024,16	3 572 962,79
10	289 010,13	3 572 972,98
11	289 007,78	3 572 969,74
12	289 017,79	3 572 962,46
13	288 976,90	3 572 960,40
14	288 940,70	3 572 958,41
15	288 910,88	3 572 956,84
16	288 911,61	3 572 974,32
17	288 914,34	3 573 018,05
18	288 915,77	3 573 062,73
19	288 922,50	3 573 065,01
20	288 945,31	3 573 066,17
21	288 945,11	3 573 070,16
22	288 921,75	3 573 068,98
23	288 915,91	3 573 067,00
24	288 917,37	3 573 112,19
25	288 919,31	3 573 161,08
26	288 942,91	3 573 168,64
27	288 941,68	3 573 172,45
28	288 917,15	3 573 164,60
29	288 896,14	3 573 166,90
30	288 900,59	3 573 173,60
31	288 897,27	3 573 175,83
32	288 891,64	3 573 167,38
33	288 855,59	3 573 170,34
34	288 858,13	3 573 177,15
35	288 854,38	3 573 178,55
36	288 851,45	3 573 170,69
37	288 810,48	3 573 174,05
38	288 795,22	3 573 183,11
39	288 793,18	3 573 179,67
40	288 801,25	3 573 174,89
41	288 772,68	3 573 177,47
42	288 772,76	3 573 178,36
43	288 731,92	3 573 182,11
44	288 685,44	3 573 186,38
45	288 684,17	3 573 135,56
46	288 683,48	3 573 093,02
47	288 682,18	3 573 052,32
48	288 681,15	3 573 011,75
49	288 688,92	3 572 980,09

50	288 698,11	3 572 943,36
51	288 702,33	3 572 925,79
52	288 691,83	3 572 924,19
53	288 692,43	3 572 920,24
54	288 703,26	3 572 921,89
55	288 705,23	3 572 913,68
56	288 706,56	3 572 897,85
57	288 704,02	3 572 897,20
58	288 658,02	3 572 890,22
59	288 618,55	3 572 885,50
60	288 610,37	3 572 906,52
61	288 616,82	3 572 958,81
62	288 620,48	3 572 988,19
63	288 624,84	3 573 018,58
64	288 628,65	3 573 045,61
65	288 635,91	3 573 096,97
66	288 649,85	3 573 092,56
67	288 651,06	3 573 096,38
68	288 636,50	3 573 100,97
69	288 642,08	3 573 136,42
70	288 650,32	3 573 188,60
71	288 646,38	3 573 189,23
72	288 638,14	3 573 137,03
73	288 632,64	3 573 102,19
74	288 597,13	3 573 113,36
75	288 554,06	3 573 126,90
76	288 521,25	3 573 129,11
77	288 488,66	3 573 119,46
78	288 489,78	3 573 115,62
79	288 521,70	3 573 125,07
80	288 553,30	3 573 122,95
81	288 595,92	3 573 109,55
82	288 632,04	3 573 098,18
83	288 625,69	3 573 053,25
84	288 616,70	3 573 073,99
85	288 613,03	3 573 072,40
86	288 624,62	3 573 045,69
87	288 620,87	3 573 019,14
88	288 616,52	3 572 988,72
89	288 612,86	3 572 959,31
90	288 606,83	3 572 910,58
91	288 587,98	3 572 929,43
92	288 585,14	3 572 926,59
93	288 606,60	3 572 905,14
94	288 614,43	3 572 885,05
95	288 576,86	3 572 881,23
96	288 540,68	3 572 877,07
97	288 536,87	3 572 898,18
98	288 532,93	3 572 897,47
99	288 536,70	3 572 876,63
100	288 499,54	3 572 872,70
101	288 484,99	3 572 895,88
102	288 481,60	3 572 893,75
103	288 495,14	3 572 872,18
104	288 451,56	3 572 866,78
105	288 427,37	3 572 886,54
106	288 424,88	3 572 941,97
107	288 422,81	3 572 987,89
108	288 420,79	3 573 022,94
109	288 419,16	3 573 065,26
110	288 415,16	3 573 065,10
111	288 416,79	3 573 022,75
112	288 418,81	3 572 987,68

113	288 420,70	3 572 945,65
114	288 393,70	3 572 963,03
115	288 356,23	3 572 986,80
116	288 354,09	3 572 983,42
117	288 391,54	3 572 959,65
118	288 420,93	3 572 940,77
119	288 423,45	3 572 884,57
120	288 445,86	3 572 866,27
121	288 404,50	3 572 862,81
122	288 368,29	3 572 859,76
123	288 327,16	3 572 855,99
124	288 280,93	3 572 851,68
125	288 281,31	3 572 847,69
126	288 327,54	3 572 852,01
127	288 368,65	3 572 855,77
128	288 404,83	3 572 858,82
129	288 449,20	3 572 862,53
130	288 452,03	3 572 837,58
131	288 456,01	3 572 838,04
132	288 453,17	3 572 862,95
133	288 498,74	3 572 868,59
134	288 539,26	3 572 872,89
135	288 577,30	3 572 877,26
136	288 617,46	3 572 881,35
137	288 658,56	3 572 886,25
138	288 696,09	3 572 891,95
139	288 676,60	3 572 881,12
140	288 658,14	3 572 846,78
141	288 638,79	3 572 813,29
142	288 641,84	3 572 780,97
143	288 644,13	3 572 751,16
144	288 636,55	3 572 758,57
145	288 603,36	3 572 743,11
146	288 568,42	3 572 725,63
147	288 583,89	3 572 698,60
148	288 601,99	3 572 666,72
149	288 605,47	3 572 668,70
150	288 587,35	3 572 700,58
151	288 573,98	3 572 723,95
152	288 605,10	3 572 739,51
153	288 635,74	3 572 753,77
154	288 644,89	3 572 744,84
155	288 664,20	3 572 706,89
156	288 681,37	3 572 672,95
157	288 661,49	3 572 670,29
158	288 662,02	3 572 666,32
159	288 683,21	3 572 669,15
160	288 695,59	3 572 641,74
161	288 685,43	3 572 607,38
162	288 675,56	3 572 573,99
163	288 664,65	3 572 537,03
164	288 663,94	3 572 508,51
165	288 674,87	3 572 479,05
166	288 686,51	3 572 447,62
167	288 697,53	3 572 417,91
168	288 710,09	3 572 384,01
169	288 717,05	3 572 346,06
170	288 720,99	3 572 346,79
171	288 713,96	3 572 385,07
172	288 701,27	3 572 419,29
173	288 690,26	3 572 449,00
174	288 678,61	3 572 480,43
175	288 667,96	3 572 509,18

176	288 668,63	3 572 536,40
177	288 679,40	3 572 572,85
178	288 689,28	3 572 606,25
179	288 699,85	3 572 642,02
180	288 686,23	3 572 672,20
181	288 667,77	3 572 708,69
182	288 648,49	3 572 746,57
183	288 645,82	3 572 781,31
184	288 642,89	3 572 812,39
185	288 661,63	3 572 844,82
186	288 679,57	3 572 878,18
187	288 704,48	3 572 892,05
188	288 710,71	3 572 896,10
189	288 709,11	3 572 914,62
190	288 707,22	3 572 922,49
191	288 730,83	3 572 926,08
192	288 772,63	3 572 932,46
193	288 815,57	3 572 938,99
194	288 854,64	3 572 944,31
195	288 909,00	3 572 952,73
196	288 940,92	3 572 954,42
197	288 977,12	3 572 956,41
198	289 023,66	3 572 958,76
199	289 043,71	3 572 959,91
200	289 062,97	3 572 901,64
201	289 074,39	3 572 867,10
202	289 042,16	3 572 807,01
203	289 009,58	3 572 807,69
204	288 985,94	3 572 806,12
205	288 986,20	3 572 802,13
206	289 009,68	3 572 803,68
207	289 044,54	3 572 802,96
208	289 075,14	3 572 860,02
209	289 076,51	3 572 843,86
5	289 080,50	3 572 844,20
Вырез 1 из 1		
210	288 689,33	3 573 182,00
211	288 688,17	3 573 135,48
212	288 687,48	3 573 092,92
213	288 686,18	3 573 052,21
214	288 685,17	3 573 012,19
215	288 692,80	3 572 981,04
216	288 701,51	3 572 946,26
217	288 733,00	3 572 953,87
218	288 771,32	3 572 963,46
219	288 807,33	3 572 972,00
220	288 801,82	3 573 000,12
221	288 796,72	3 573 027,39
222	288 800,66	3 573 028,12
223	288 805,74	3 573 000,87
224	288 812,01	3 572 968,99
225	288 772,27	3 572 959,57
226	288 733,95	3 572 949,98
227	288 702,46	3 572 942,37
228	288 706,29	3 572 926,39
229	288 730,24	3 572 930,03
230	288 772,04	3 572 936,41
231	288 815,00	3 572 942,94
232	288 854,07	3 572 948,26
233	288 906,86	3 572 956,45
234	288 907,60	3 572 974,53
235	288 910,34	3 573 018,25
236	288 911,82	3 573 064,25

237	288 913,37	3 573 112,33
238	288 915,30	3 573 160,78
239	288 891,93	3 573 163,34
240	288 852,63	3 573 166,58
241	288 809,70	3 573 170,10
242	288 769,27	3 573 173,76
243	288 769,35	3 573 174,65
244	288 731,56	3 573 178,12
210	288 689,33	3 573 182,00
245	289 069,74	3 573 230,62
246	289 060,93	3 573 271,61
247	289 062,95	3 573 295,04
248	289 085,76	3 573 285,74
249	289 087,27	3 573 289,44
250	289 063,15	3 573 299,28
251	289 062,31	3 573 323,08
252	289 058,31	3 573 322,95
253	289 059,12	3 573 299,93
254	289 031,55	3 573 300,12
255	288 998,38	3 573 300,29
256	288 971,33	3 573 322,34
257	288 968,80	3 573 319,23
258	288 992,07	3 573 300,25
259	288 957,45	3 573 300,01
260	288 928,37	3 573 317,89
261	288 901,50	3 573 333,79
262	288 918,54	3 573 352,23
263	288 915,61	3 573 354,96
264	288 897,41	3 573 335,26
265	288 855,79	3 573 331,87
266	288 814,41	3 573 329,22
267	288 773,12	3 573 326,57
268	288 735,74	3 573 324,41
269	288 698,59	3 573 321,88
270	288 661,23	3 573 319,58
271	288 636,99	3 573 317,99
272	288 635,15	3 573 339,80
273	288 632,06	3 573 373,30
274	288 641,30	3 573 376,71
275	288 639,92	3 573 380,47
276	288 631,65	3 573 377,42
277	288 626,68	3 573 425,21
278	288 621,45	3 573 475,21
279	288 612,50	3 573 509,83
280	288 640,14	3 573 496,83
281	288 677,85	3 573 482,92
282	288 725,38	3 573 465,40
283	288 762,84	3 573 455,35
284	288 814,08	3 573 441,60
285	288 845,31	3 573 433,90
286	288 883,31	3 573 424,16
287	288 937,31	3 573 420,15
288	288 960,48	3 573 432,01
289	288 998,17	3 573 414,77
290	288 999,83	3 573 418,41
291	288 960,38	3 573 436,46
292	288 936,48	3 573 424,21
293	288 883,97	3 573 428,13
294	288 846,28	3 573 437,77
295	288 815,07	3 573 445,48
296	288 763,87	3 573 459,21
297	288 726,59	3 573 469,22

298	288 679,23	3 573 486,68
299	288 641,68	3 573 500,53
300	288 611,21	3 573 514,87
301	288 605,64	3 573 537,51
302	288 595,42	3 573 577,21
303	288 584,92	3 573 620,95
304	288 575,36	3 573 659,23
305	288 564,13	3 573 704,84
306	288 557,83	3 573 714,77
307	288 565,55	3 573 712,20
308	288 588,49	3 573 703,48
309	288 616,45	3 573 692,98
310	288 617,85	3 573 696,72
311	288 589,90	3 573 707,22
312	288 566,88	3 573 715,98
313	288 555,88	3 573 719,51
314	288 555,46	3 573 749,53
315	288 556,80	3 573 802,27
316	288 557,75	3 573 839,56
317	288 607,24	3 573 829,31
318	288 645,11	3 573 822,06
319	288 696,89	3 573 809,33
320	288 746,47	3 573 782,97
321	288 785,77	3 573 755,87
322	288 803,26	3 573 775,04
323	288 829,44	3 573 765,82
324	288 866,21	3 573 753,24
325	288 901,68	3 573 740,89
326	288 930,66	3 573 730,87
327	288 918,66	3 573 710,49
328	288 922,10	3 573 708,45
329	288 934,53	3 573 729,55
330	288 979,72	3 573 714,48
331	289 007,65	3 573 705,04
332	288 994,93	3 573 695,17
333	288 997,39	3 573 692,01
334	289 012,19	3 573 703,50
335	289 058,52	3 573 687,83
336	289 102,38	3 573 673,28
337	289 114,00	3 573 665,48
338	289 124,30	3 573 646,63
339	289 127,80	3 573 648,55
340	289 117,05	3 573 668,26
341	289 104,16	3 573 676,91
342	289 059,79	3 573 691,63
343	289 012,46	3 573 707,64
344	288 980,99	3 573 718,28
345	288 941,01	3 573 731,62
346	288 953,72	3 573 734,54
347	288 952,83	3 573 738,44
348	288 933,76	3 573 734,04
349	288 902,99	3 573 744,67
350	288 867,52	3 573 757,02
351	288 830,74	3 573 769,60
352	288 802,09	3 573 779,70
353	288 785,18	3 573 761,14
354	288 757,11	3 573 780,50
355	288 763,62	3 573 779,05
356	288 764,49	3 573 782,96
357	288 748,21	3 573 786,59
358	288 698,34	3 573 813,09
359	288 645,96	3 573 825,98
360	288 608,01	3 573 833,24

361	288 558,55	3 573 843,48
362	288 576,38	3 573 888,15
363	288 595,21	3 573 941,10
364	288 631,98	3 573 939,59
365	288 660,54	3 573 925,54
366	288 686,65	3 573 912,98
367	288 677,18	3 573 909,53
368	288 678,55	3 573 905,77
369	288 691,69	3 573 910,56
370	288 721,63	3 573 896,59
371	288 714,40	3 573 891,35
372	288 716,76	3 573 888,11
373	288 725,77	3 573 894,65
374	288 762,79	3 573 876,82
375	288 747,04	3 573 876,29
376	288 747,18	3 573 872,30
377	288 769,01	3 573 873,05
378	288 769,32	3 573 860,00
379	288 773,33	3 573 860,09
380	288 773,04	3 573 871,90
381	288 827,49	3 573 845,97
382	288 815,21	3 573 839,94
383	288 816,97	3 573 836,35
384	288 832,09	3 573 843,78
385	288 863,16	3 573 829,16
386	288 862,32	3 573 814,56
387	288 866,32	3 573 814,33
388	288 867,05	3 573 827,05
389	288 891,67	3 573 813,01
390	288 921,32	3 573 798,89
391	288 954,07	3 573 780,02
392	288 970,19	3 573 772,10
393	288 971,96	3 573 775,69
394	288 955,95	3 573 783,55
395	288 923,18	3 573 802,44
396	288 893,53	3 573 816,56
397	288 866,16	3 573 832,16
398	288 834,83	3 573 846,91
399	288 847,84	3 573 871,20
400	288 863,93	3 573 903,54
401	288 894,68	3 573 893,47
402	288 923,70	3 573 876,97
403	288 943,80	3 573 863,59
404	288 946,02	3 573 866,93
405	288 925,80	3 573 880,38
406	288 896,30	3 573 897,15
407	288 861,89	3 573 908,41
408	288 844,29	3 573 873,05
409	288 831,22	3 573 848,62
410	288 771,82	3 573 876,91
411	288 735,29	3 573 894,49
412	288 735,78	3 573 896,82
413	288 726,17	3 573 898,89
414	288 692,63	3 573 914,52
415	288 662,28	3 573 929,15
416	288 632,99	3 573 943,56
417	288 596,97	3 573 945,04
418	288 601,63	3 573 954,58
419	288 598,05	3 573 956,35
420	288 592,67	3 573 945,34
421	288 563,74	3 573 949,34
422	288 520,00	3 573 957,92
423	288 519,23	3 573 953,99

424	288 563,09	3 573 945,39
425	288 591,12	3 573 941,52
426	288 572,95	3 573 890,45
427	288 535,21	3 573 877,75
428	288 489,54	3 573 885,65
429	288 448,24	3 573 892,95
430	288 457,94	3 573 900,76
431	288 455,42	3 573 903,86
432	288 443,01	3 573 893,87
433	288 400,54	3 573 901,02
434	288 403,04	3 573 914,12
435	288 399,12	3 573 914,87
436	288 396,60	3 573 901,71
437	288 362,06	3 573 908,10
438	288 367,65	3 573 925,35
439	288 363,84	3 573 926,58
440	288 358,09	3 573 908,80
441	288 321,67	3 573 914,67
442	288 282,91	3 573 921,74
443	288 268,00	3 573 945,26
444	288 224,37	3 573 956,47
445	288 223,38	3 573 952,60
446	288 265,46	3 573 941,79
447	288 279,68	3 573 919,38
448	288 279,12	3 573 897,67
449	288 283,12	3 573 897,57
450	288 283,64	3 573 917,54
451	288 320,99	3 573 910,72
452	288 359,12	3 573 904,57
453	288 396,90	3 573 897,60
454	288 401,85	3 573 888,78
455	288 405,34	3 573 890,74
456	288 401,97	3 573 896,73
457	288 440,72	3 573 890,19
458	288 431,82	3 573 869,14
459	288 435,50	3 573 867,59
460	288 444,77	3 573 889,49
461	288 488,84	3 573 881,72
462	288 535,53	3 573 873,63
463	288 571,04	3 573 885,58
464	288 553,82	3 573 842,42
465	288 552,80	3 573 802,36
466	288 551,46	3 573 749,55
467	288 551,92	3 573 716,58
468	288 559,25	3 573 705,21
469	288 530,51	3 573 689,69
470	288 497,30	3 573 664,07
471	288 459,15	3 573 634,84
472	288 424,58	3 573 608,70
473	288 394,85	3 573 586,14
474	288 356,02	3 573 556,15
475	288 312,97	3 573 567,51
476	288 283,32	3 573 575,84
477	288 286,26	3 573 612,33
478	288 252,37	3 573 618,92
479	288 215,42	3 573 625,70
480	288 222,13	3 573 654,09
481	288 218,23	3 573 655,01
482	288 211,46	3 573 626,39
483	288 182,80	3 573 631,17
484	288 145,86	3 573 638,37
485	288 145,09	3 573 634,44
486	288 182,09	3 573 627,24

487	288 212,64	3 573 622,15
488	288 251,64	3 573 614,99
489	288 281,98	3 573 609,09
490	288 279,38	3 573 576,87
491	288 233,29	3 573 588,05
492	288 214,19	3 573 565,47
493	288 198,79	3 573 548,42
494	288 188,72	3 573 553,72
495	288 186,86	3 573 550,19
496	288 199,68	3 573 543,43
497	288 217,20	3 573 562,85
498	288 234,75	3 573 583,58
499	288 280,72	3 573 572,42
500	288 311,92	3 573 563,65
501	288 354,76	3 573 552,34
502	288 370,79	3 573 505,17
503	288 358,43	3 573 459,98
504	288 325,75	3 573 468,03
505	288 280,31	3 573 479,41
506	288 249,27	3 573 487,20
507	288 215,91	3 573 495,24
508	288 181,87	3 573 503,78
509	288 180,90	3 573 499,91
510	288 214,96	3 573 491,35
511	288 248,32	3 573 483,30
512	288 279,34	3 573 475,54
513	288 324,78	3 573 464,16
514	288 357,33	3 573 456,14
515	288 345,32	3 573 416,02
516	288 303,48	3 573 426,08
517	288 269,08	3 573 434,65
518	288 235,24	3 573 443,00
519	288 205,35	3 573 456,27
520	288 170,75	3 573 464,27
521	288 169,78	3 573 460,34
522	288 204,08	3 573 452,46
523	288 233,93	3 573 439,21
524	288 268,11	3 573 430,78
525	288 302,53	3 573 422,19
526	288 344,22	3 573 412,17
527	288 337,69	3 573 388,35
528	288 328,32	3 573 356,88
529	288 319,04	3 573 324,64
530	288 309,22	3 573 296,55
531	288 268,28	3 573 295,18
532	288 264,35	3 573 332,26
533	288 261,71	3 573 360,58
534	288 257,73	3 573 360,22
535	288 260,36	3 573 331,86
536	288 264,26	3 573 295,14
537	288 226,34	3 573 295,61
538	288 193,40	3 573 294,90
539	288 193,48	3 573 290,89
540	288 226,36	3 573 291,61
541	288 264,57	3 573 291,13
542	288 268,90	3 573 251,69
543	288 272,45	3 573 214,62
544	288 313,13	3 573 210,77
545	288 352,01	3 573 208,24
546	288 397,89	3 573 204,52
547	288 439,92	3 573 201,10
548	288 485,48	3 573 198,25
549	288 527,79	3 573 195,48

550	288 569,49	3 573 192,40
551	288 606,91	3 573 189,01
552	288 607,27	3 573 193,00
553	288 573,08	3 573 196,09
554	288 576,75	3 573 201,94
555	288 573,36	3 573 204,07
556	288 568,60	3 573 196,47
557	288 528,07	3 573 199,47
558	288 485,73	3 573 202,23
559	288 440,22	3 573 205,09
560	288 398,21	3 573 208,51
561	288 352,31	3 573 212,23
562	288 313,45	3 573 214,76
563	288 276,11	3 573 218,29
564	288 272,88	3 573 252,09
565	288 268,60	3 573 291,18
566	288 307,80	3 573 292,52
567	288 351,66	3 573 293,98
568	288 397,31	3 573 296,76
569	288 433,18	3 573 298,54
570	288 464,30	3 573 299,44
571	288 506,10	3 573 301,28
572	288 550,08	3 573 303,70
573	288 549,86	3 573 307,69
574	288 505,90	3 573 305,27
575	288 464,16	3 573 303,43
576	288 433,02	3 573 302,53
577	288 397,09	3 573 300,75
578	288 351,46	3 573 297,97
579	288 313,51	3 573 296,71
580	288 322,86	3 573 323,43
581	288 332,16	3 573 355,75
582	288 341,53	3 573 387,26
583	288 348,61	3 573 413,09
584	288 361,24	3 573 455,29
585	288 374,80	3 573 452,81
586	288 410,22	3 573 445,75
587	288 407,96	3 573 410,28
588	288 411,96	3 573 410,03
589	288 414,18	3 573 444,92
590	288 447,72	3 573 437,86
591	288 485,88	3 573 430,88
592	288 509,57	3 573 400,51
593	288 545,98	3 573 395,01
594	288 546,57	3 573 398,96
595	288 511,75	3 573 404,23
596	288 490,09	3 573 431,99
597	288 506,31	3 573 439,83
598	288 504,57	3 573 443,44
599	288 486,70	3 573 434,80
600	288 448,49	3 573 441,79
601	288 412,74	3 573 449,31
602	288 375,55	3 573 456,74
603	288 362,35	3 573 459,15
604	288 374,97	3 573 505,31
605	288 362,37	3 573 542,51
606	288 365,69	3 573 545,07
607	288 359,21	3 573 553,56
608	288 397,29	3 573 582,95
609	288 427,00	3 573 605,51
610	288 461,57	3 573 631,65
611	288 499,74	3 573 660,91
612	288 532,69	3 573 686,31

613	288 560,83	3 573 701,51
614	288 571,48	3 573 658,27
615	288 581,03	3 573 619,99
616	288 591,54	3 573 576,25
617	288 601,76	3 573 536,53
618	288 606,46	3 573 517,41
619	288 567,25	3 573 538,92
620	288 531,81	3 573 557,22
621	288 529,97	3 573 553,67
622	288 565,37	3 573 535,40
623	288 607,77	3 573 512,12
624	288 617,51	3 573 474,50
625	288 622,70	3 573 424,79
626	288 627,94	3 573 374,46
627	288 631,17	3 573 339,45
628	288 633,02	3 573 317,43
629	288 599,81	3 573 309,73
630	288 600,72	3 573 305,84
631	288 633,42	3 573 313,42
632	288 634,63	3 573 302,83
633	288 641,63	3 573 265,24
634	288 588,77	3 573 261,80
635	288 550,74	3 573 259,74
636	288 518,46	3 573 257,84
637	288 518,70	3 573 253,85
638	288 550,96	3 573 255,76
639	288 589,01	3 573 257,81
640	288 642,34	3 573 261,28
641	288 650,77	3 573 213,26
642	288 654,71	3 573 213,95
643	288 646,37	3 573 261,53
644	288 684,74	3 573 263,74
645	288 726,50	3 573 266,48
646	288 763,53	3 573 268,82
647	288 800,31	3 573 271,09
648	288 828,25	3 573 272,79
649	288 854,55	3 573 274,71
650	288 888,62	3 573 276,62
651	288 915,52	3 573 278,07
652	288 915,30	3 573 282,06
653	288 888,40	3 573 280,61
654	288 854,29	3 573 278,70
655	288 827,97	3 573 276,78
656	288 800,07	3 573 275,08
657	288 763,27	3 573 272,81
658	288 726,25	3 573 270,46
659	288 684,50	3 573 267,73
660	288 645,65	3 573 265,49
661	288 639,14	3 573 300,50
662	288 652,27	3 573 297,51
663	288 653,16	3 573 301,41
664	288 638,44	3 573 304,76
665	288 637,38	3 573 314,01
666	288 661,49	3 573 315,59
667	288 695,73	3 573 317,70
668	288 690,91	3 573 305,05
669	288 694,65	3 573 303,63
670	288 700,13	3 573 317,97
671	288 736,00	3 573 320,42
672	288 773,36	3 573 322,59
673	288 814,67	3 573 325,23
674	288 856,09	3 573 327,88
675	288 897,53	3 573 331,26

676	288 910,53	3 573 317,02
677	288 913,48	3 573 319,72
678	288 908,84	3 573 324,80
679	288 926,31	3 573 314,46
680	288 956,34	3 573 296,00
681	288 997,65	3 573 296,29
682	289 031,53	3 573 296,11
683	289 059,02	3 573 295,93
684	289 056,89	3 573 271,37
685	289 065,84	3 573 229,77
245	289 069,74	3 573 230,62
686	287 920,01	3 573 839,47
687	287 909,75	3 573 844,23
688	287 882,01	3 573 854,73
689	287 846,15	3 573 867,39
690	287 797,94	3 573 849,86
691	287 759,65	3 573 833,65
692	287 741,48	3 573 865,90
693	287 687,45	3 573 857,56
694	287 642,94	3 573 851,59
695	287 601,75	3 573 846,05
696	287 561,42	3 573 840,25
697	287 525,21	3 573 835,89
698	287 482,81	3 573 829,84
699	287 446,01	3 573 824,54
700	287 409,26	3 573 821,80
701	287 399,33	3 573 888,73
702	287 418,94	3 573 891,21
703	287 466,13	3 573 898,43
704	287 465,52	3 573 902,38
705	287 418,39	3 573 895,17
706	287 398,75	3 573 892,69
707	287 398,75	3 573 892,70
708	287 397,10	3 573 892,48
709	287 396,81	3 573 892,44
710	287 349,81	3 573 886,11
711	287 300,22	3 573 879,57
712	287 261,50	3 573 874,67
713	287 217,39	3 573 869,69
714	287 190,30	3 573 866,16
715	287 165,85	3 573 862,75
716	287 124,23	3 573 857,66
717	287 074,24	3 573 851,12
718	287 026,06	3 573 845,04
719	286 990,94	3 573 840,55
720	286 991,46	3 573 836,58
721	287 026,55	3 573 841,07
722	287 072,81	3 573 846,90
723	287 080,61	3 573 835,98
724	287 083,86	3 573 838,30
725	287 077,31	3 573 847,48
726	287 124,72	3 573 853,69
727	287 166,37	3 573 858,78
728	287 190,84	3 573 862,19
729	287 217,86	3 573 865,72
730	287 261,97	3 573 870,70
731	287 300,74	3 573 875,60
732	287 350,34	3 573 882,14
733	287 395,36	3 573 888,21
734	287 405,27	3 573 821,37
735	287 373,97	3 573 817,16
736	287 372,24	3 573 824,52

737	287 368,34	3 573 823,60
738	287 369,98	3 573 816,63
739	287 324,76	3 573 810,65
740	287 290,61	3 573 806,19
741	287 289,77	3 573 825,87
742	287 285,77	3 573 825,70
743	287 286,62	3 573 805,66
744	287 244,84	3 573 800,13
745	287 240,26	3 573 817,83
746	287 236,39	3 573 816,83
747	287 240,86	3 573 799,58
748	287 200,30	3 573 793,88
749	287 182,05	3 573 804,09
750	287 180,09	3 573 800,60
751	287 199,52	3 573 789,73
752	287 243,62	3 573 795,93
753	287 288,96	3 573 801,93
754	287 325,28	3 573 806,68
755	287 372,70	3 573 812,95
756	287 407,76	3 573 817,66
757	287 446,44	3 573 820,57
758	287 483,38	3 573 825,89
759	287 525,73	3 573 831,92
760	287 561,93	3 573 836,28
761	287 602,30	3 573 842,08
762	287 643,48	3 573 847,62
763	287 688,02	3 573 853,61
764	287 739,36	3 573 861,53
765	287 757,04	3 573 830,15
766	287 775,88	3 573 794,34
767	287 782,32	3 573 768,74
768	287 760,86	3 573 770,17
769	287 726,96	3 573 771,37
770	287 681,82	3 573 767,93
771	287 682,12	3 573 763,94
772	287 727,04	3 573 767,36
773	287 758,01	3 573 766,28
774	287 744,59	3 573 726,83
775	287 748,37	3 573 725,55
776	287 762,16	3 573 766,09
777	287 783,52	3 573 764,66
778	287 798,87	3 573 724,22
779	287 813,90	3 573 693,33
780	287 818,25	3 573 685,23
781	287 813,03	3 573 683,79
782	287 771,53	3 573 672,79
783	287 742,54	3 573 665,93
784	287 703,27	3 573 655,28
785	287 652,12	3 573 642,69
786	287 609,36	3 573 631,55
787	287 559,66	3 573 618,80
788	287 522,29	3 573 603,83
789	287 485,63	3 573 589,12
790	287 476,69	3 573 626,65
791	287 470,30	3 573 658,86
792	287 464,44	3 573 686,01
793	287 503,77	3 573 689,83
794	287 503,38	3 573 693,82
795	287 461,81	3 573 689,78
796	287 445,22	3 573 688,41
797	287 412,48	3 573 685,74
798	287 373,17	3 573 682,52
799	287 338,23	3 573 679,17

800	287 297,92	3 573 675,30
801	287 262,18	3 573 671,95
802	287 224,19	3 573 668,16
803	287 184,62	3 573 664,66
804	287 147,22	3 573 660,69
805	287 147,64	3 573 656,72
806	287 185,02	3 573 660,68
807	287 224,57	3 573 664,18
808	287 262,56	3 573 667,96
809	287 298,30	3 573 671,31
810	287 338,61	3 573 675,18
811	287 373,52	3 573 678,53
812	287 412,80	3 573 681,75
813	287 445,54	3 573 684,43
814	287 460,43	3 573 685,64
815	287 466,38	3 573 658,06
816	287 472,79	3 573 625,80
817	287 481,75	3 573 588,20
818	287 431,84	3 573 584,06
819	287 389,42	3 573 580,62
820	287 350,35	3 573 577,47
821	287 316,76	3 573 574,59
822	287 282,26	3 573 572,11
823	287 245,71	3 573 569,26
824	287 246,03	3 573 565,27
825	287 282,55	3 573 568,12
826	287 317,08	3 573 570,60
827	287 350,69	3 573 573,48
828	287 386,67	3 573 576,39
829	287 382,15	3 573 563,59
830	287 385,91	3 573 562,26
831	287 391,02	3 573 576,74
832	287 429,76	3 573 579,88
833	287 427,60	3 573 560,81
834	287 431,58	3 573 560,36
835	287 433,82	3 573 580,20
836	287 484,70	3 573 584,27
837	287 523,50	3 573 600,01
838	287 560,66	3 573 614,91
839	287 610,17	3 573 627,61
840	287 652,96	3 573 638,77
841	287 704,18	3 573 651,37
842	287 743,46	3 573 662,04
843	287 772,46	3 573 668,90
844	287 814,06	3 573 679,92
845	287 823,99	3 573 682,79
846	287 817,51	3 573 695,08
847	287 802,56	3 573 725,81
848	287 787,68	3 573 764,99
849	287 847,97	3 573 774,76
850	287 847,34	3 573 778,71
851	287 786,43	3 573 768,84
852	287 780,24	3 573 793,37
853	287 812,35	3 573 797,60
854	287 811,83	3 573 801,57
855	287 778,88	3 573 797,22
856	287 761,58	3 573 830,11
857	287 799,41	3 573 846,14
858	287 844,10	3 573 862,38
859	287 844,00	3 573 857,58
860	287 848,00	3 573 857,50
861	287 848,10	3 573 862,45
862	287 880,64	3 573 850,97

863	287 908,20	3 573 840,55
864	287 918,32	3 573 835,84
686	287 920,01	3 573 839,47