

Схема расположения границ публичного сервитута объекта электросетевого хозяйства:
"ВЛ-0.4кВ Деминская-Кряж", расположенного по адресу:
Архангельская область, Котласский район

Утверждена

(наименование документа об утверждении, включая

наименования органов государственной власти или

органов местного самоуправления, принявших

решение об утверждении схемы или подписавших
соглашение о перераспределении земельных участков)

от _____ № _____


Площадь испрашиваемого публичного сервитута 20 576 кв.м.

Каталог координат: Приложение 1 на 6 листах

Система координат: МСК-29, зона 3

Кадастровые номера земельных участков, в отношении которых испрашивается публичный сервитут: 29:07:000000:29, 29:07:000000:30, 29:07:000000:3797, 29:07:143801:18, 29:07:143801:20, 29:07:143801:22, 29:07:143801:29, 29:07:143801:33, 29:07:143801:36, 29:07:143801:57, 29:07:143801:60, 29:07:143801:64, 29:07:143801:73, 29:07:143801:75, 29:07:143801:120, 29:07:143801:121, 29:07:143801:126, 29:07:143901:3, 29:07:143901:8, 29:07:143901:26, 29:07:143901:27, 29:07:143901:28, 29:07:143901:173, 29:07:143901:174, 29:07:143901:175, 29:07:143901:176, 29:07:144001:9, 29:07:144001:11, 29:07:144001:284, 29:07:144001:286, 29:07:144201:1, 29:07:144201:5, 29:07:144201:6, 29:07:144201:77, 29:07:144201:78, 29:07:144201:81, 29:07:144201:118, 29:07:144201:123, 29:07:144201:159, 29:07:144201:272, 29:07:144201:273, 29:07:143801:5, 29:07:143801:6, 29:07:143801:26, 29:07:143801:27, 29:07:143801:71, 29:07:143801:72, 29:07:143801:248;земли кадастровых кварталов: 29:07:143801, 29:07:143901, 29:07:144001, 29:07:144201.

Схема расположения выносных листов

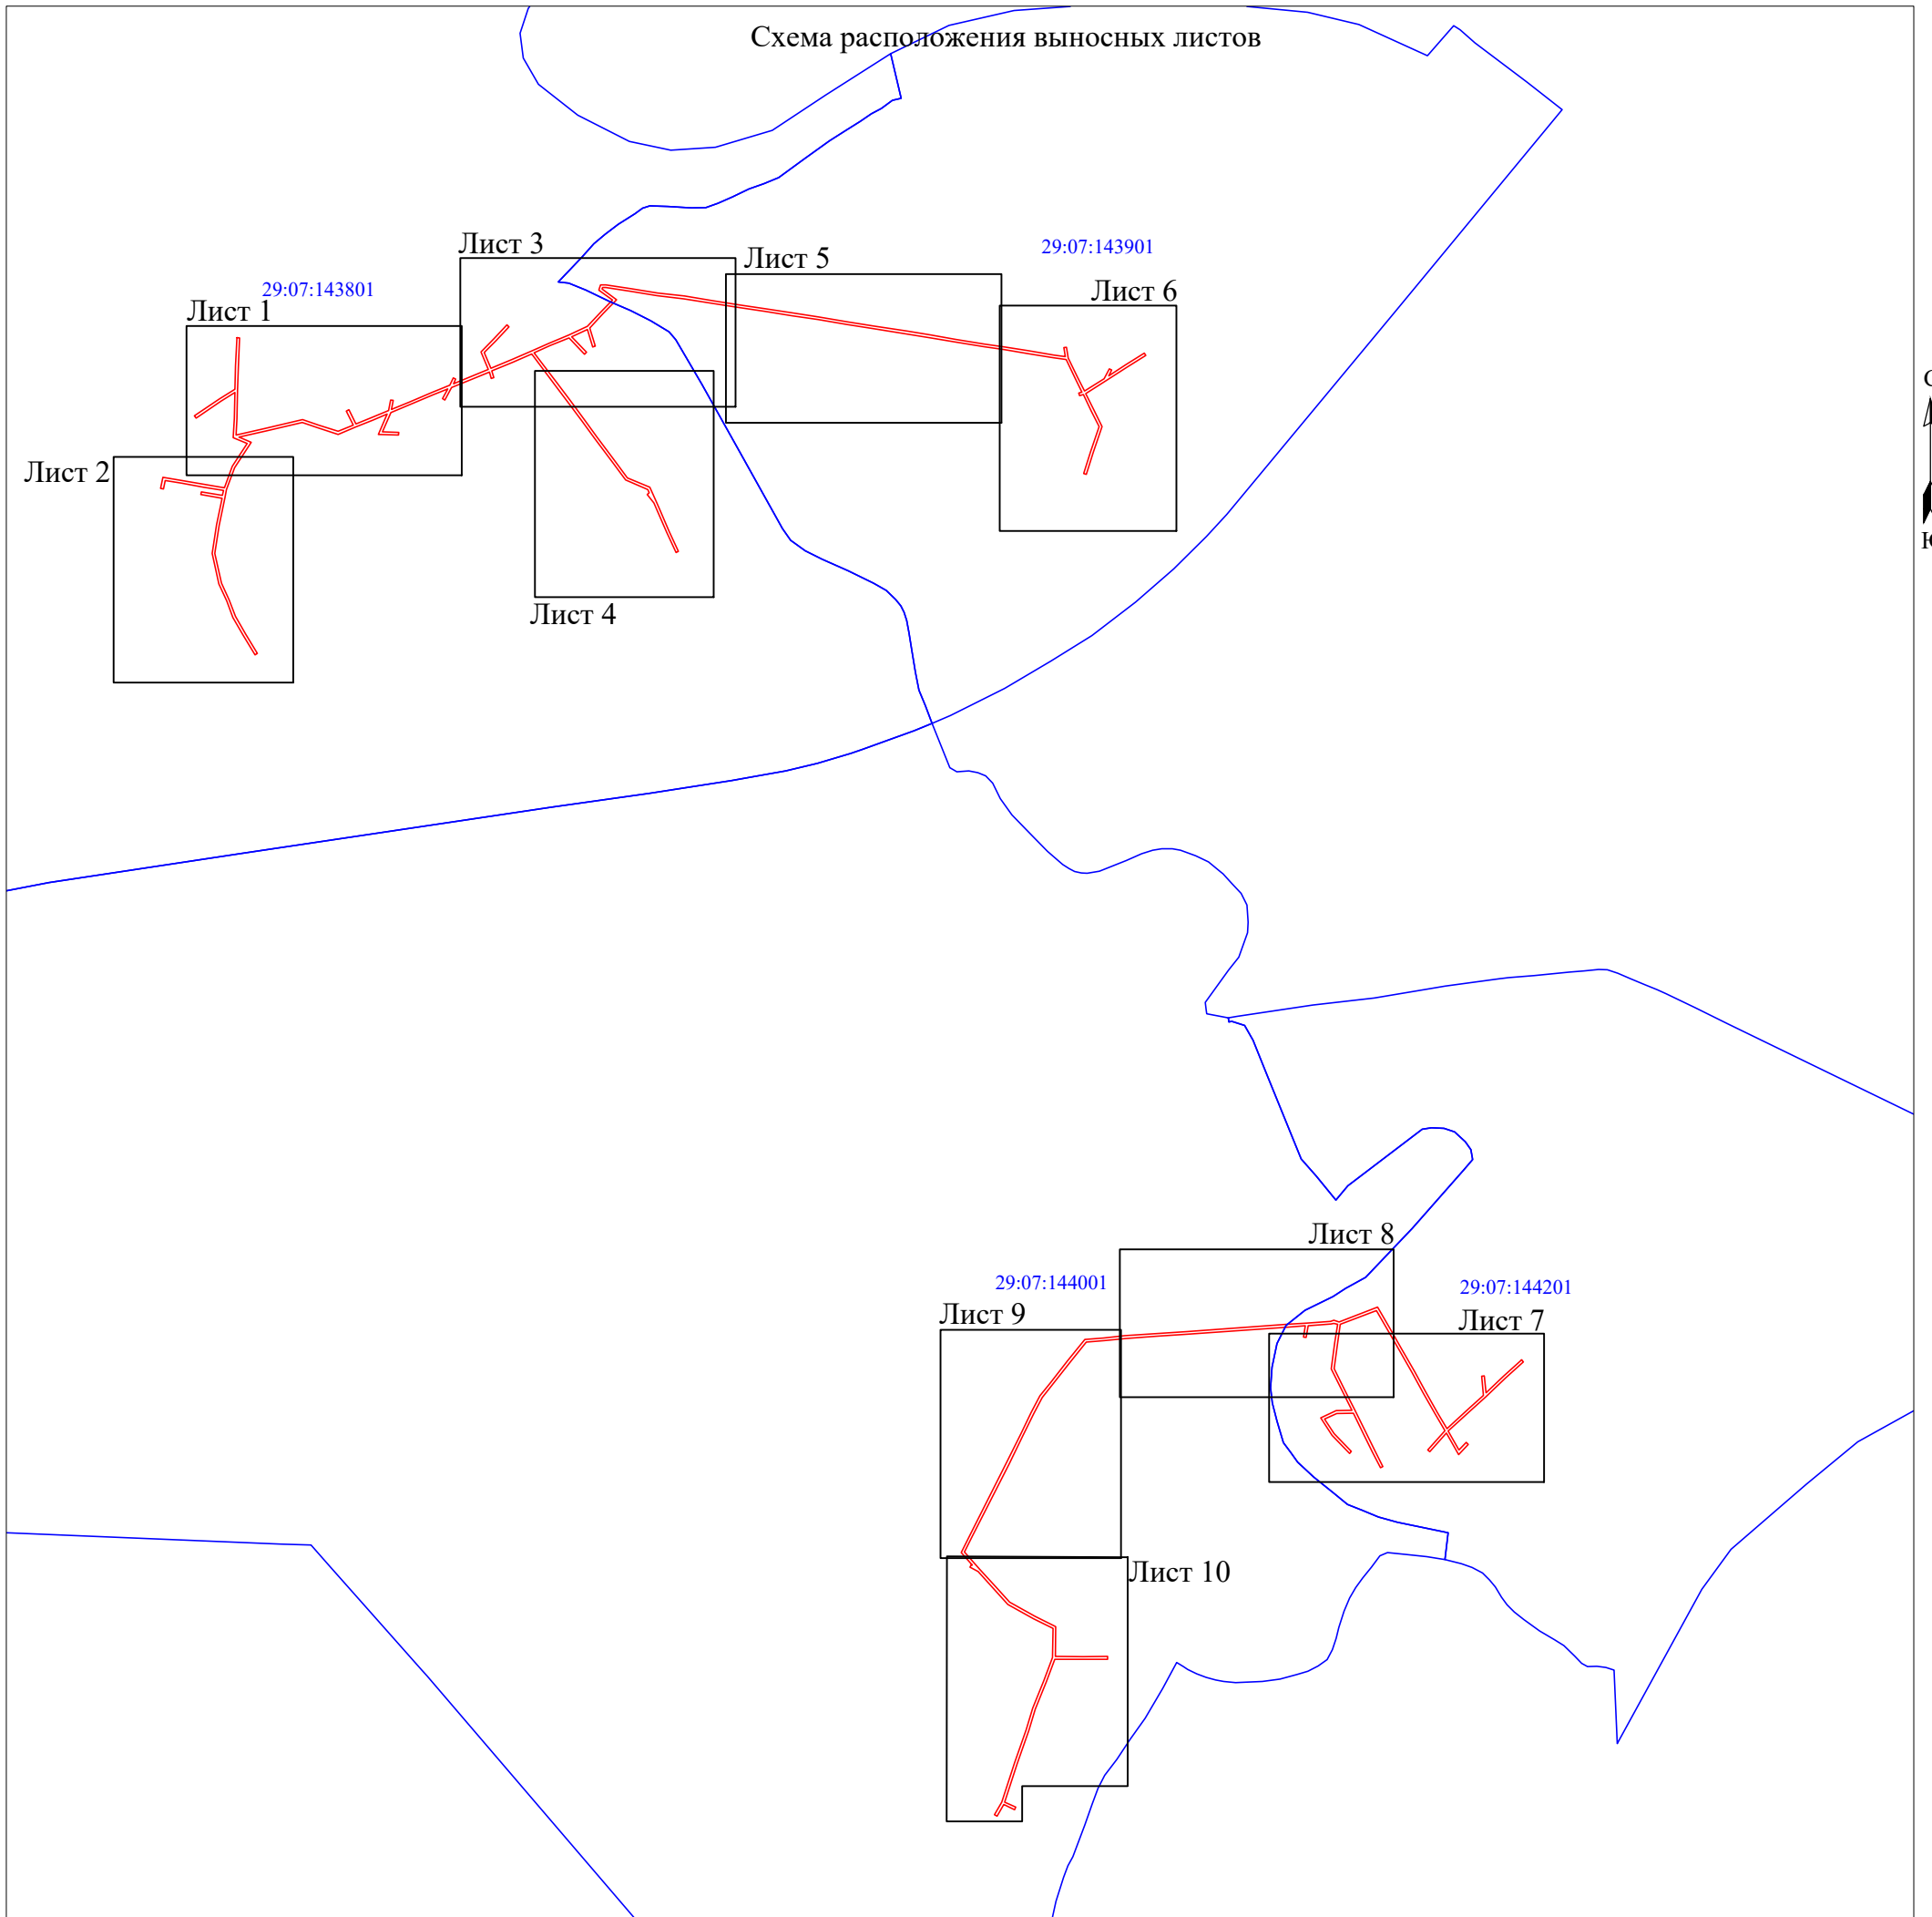

Масштаб 1:10 000

Условные обозначения:

- проектные границы публичного сервитута;
- номер и граница кадастрового квартала;

Схема расположения границ публичного сервитута объекта электросетевого хозяйства
"ВЛ-0.4кВ Деминская-Кряж"

Лист 1



Масштаб 1:1 000

Условные обозначения:

- - проектные границы публичного сервитута;
- границы и кадастровый номер земельного участка сведения о котором содержатся в ЕГРН;
- - обозначение контура многоконтурного земельного участка;
- 29:07:090902 - номер и граница кадастрового квартала;
- - обозначение и номер характерной точки проектных границ публичного сервитута;
- - граница объекта электросетевого хозяйства.

Схема расположения границ публичного сервитута объекта электросетевого хозяйства
"ВЛ-0.4кВ Деминская-Кряж"

Лист 2



Масштаб 1:1 000

Условные обозначения:

- - проектные границы публичного сервитута;
- границы и кадастровый номер земельного участка сведения о котором содержатся в ЕГРН;
- - обозначение контура многоконтурного земельного участка;
- 29:07:090902 - номер и граница кадастрового квартала;
- - обозначение и номер характерной точки проектных границ публичного сервитута;
- - граница объекта электросетевого хозяйства.

Схема расположения границ публичного сервитута объекта электросетевого хозяйства
"ВЛ-0.4кВ Деминская-Кряж"



Масштаб 1:1 000

Условные обозначения:

- - проектные границы публичного сервитута;
- границы и кадастровый номер земельного участка сведения о котором содержатся в ЕГРН;
- - обозначение контура многоконтурного земельного участка;
- 29:07:090902 - номер и граница кадастрового квартала;
- - обозначение и номер характерной точки проектных границ публичного сервитута;
- - граница объекта электросетевого хозяйства.

Схема расположения границ публичного сервитута объекта электросетевого хозяйства
"ВЛ-0.4кВ Деминская-Кряж"

Лист 4



Масштаб 1:1 000

Условные обозначения:

- - проектные границы публичного сервитута;
- границы и кадастровый номер земельного участка сведения о котором содержатся в ЕГРН;
- - обозначение контура многоконтурного земельного участка;
- 29:07:090902 - номер и граница кадастрового квартала;
- 1 ● - обозначение и номер характерной точки проектных границ публичного сервитута;
- - граница объекта электросетевого хозяйства.

Схема расположения границ публичного сервитута объекта электросетевого хозяйства
"ВЛ-0.4кВ Деминская-Кряж"



Масштаб 1:1 000

Условные обозначения:

- - проектные границы публичного сервитута;
- границы и кадастровый номер земельного участка сведения о котором содержатся в ЕГРН;
- - обозначение контура многоконтурного земельного участка;
- 29:07:090902 - номер и граница кадастрового квартала;
- - обозначение и номер характерной точки проектных границ публичного сервитута;
- - граница объекта электросетевого хозяйства.

Схема расположения границ публичного сервитута объекта электросетевого хозяйства
"ВЛ-0.4кВ Деминская-Кряж"

Лист 6



Масштаб 1:1 000

Условные обозначения:

- - проектные границы публичного сервитута;
- границы и кадастровый номер земельного участка сведения о котором содержатся в ЕГРН;
- :5152 (6) - обозначение контура многоконтурного земельного участка;
- 29:07:090902 - номер и граница кадастрового квартала;
- - обозначение и номер характерной точки проектных границ публичного сервитута;
- - граница объекта электросетевого хозяйства.

Схема расположения границ публичного сервитута объекта электросетевого хозяйства
"ВЛ-0.4кВ Деминская-Кряж"



Масштаб 1:1 000

Условные обозначения:

- - проектные границы публичного сервитута;
- границы и кадастровый номер земельного участка сведения о котором содержатся в ЕГРН;
- - обозначение контура многоконтурного земельного участка;
- 29:07:090902 - номер и граница кадастрового квартала;
- - обозначение и номер характерной точки проектных границ публичного сервитута;
- - граница объекта электросетевого хозяйства.

Схема расположения границ публичного сервитута объекта электросетевого хозяйства
"ВЛ-0.4кВ Деминская-Кряж"



Масштаб 1:1 000

Условные обозначения:

- - проектные границы публичного сервитута;
- - границы и кадастровый номер земельного участка сведения о котором содержатся в ЕГРН;
- - обозначение контура многоконтурного земельного участка;
- 29:07:090902 - номер и граница кадастрового квартала;
- - обозначение и номер характерной точки проектных границ публичного сервитута;
- - граница объекта электросетевого хозяйства.

Схема расположения границ публичного сервитута объекта электросетевого хозяйства
"ВЛ-0.4кВ Деминская-Кряж"

Лист 9



Масштаб 1:1 000

Условные обозначения:


 
 
 
 

-  - проектные границы публичного сервитута;
-  - границы и кадастровый номер земельного участка сведения о котором содержатся в ЕГРН;
-  - обозначение контура многоконтурного земельного участка;
-  - номер и граница кадастрового квартала;
-  - обозначение и номер характерной точки проектных границ публичного сервитута;
-  - граница объекта электросетевого хозяйства.

Схема расположения границ публичного сервитута объекта электросетевого хозяйства
"ВЛ-0.4кВ Деминская-Кряж"



Масштаб 1:1 000

- Условные обозначения:
- проектные границы публичного сервитута;
 - :22 - границы и кадастровый номер земельного участка сведения о котором содержатся в ЕГРН;
 - :5152 (6) - обозначение контура многоконтурного земельного участка;
 - 29:07:090902 - номер и граница кадастрового квартала;
 - 1 - обозначение и номер характерной точки проектных границ публичного сервитута;
 - граница объекта электросетевого хозяйства.

**Каталог координат границ публичного сервитута
объекта электросетевого хозяйства: "ВЛ-0.4кВ Деминская-Кряж"**

Площадь публичного сервитута: 20 756 кв.м.		
Метод определения координат: Метод спутниковых геодезических измерений (определений)		
Система координат: МСК - 29, зона 3		
Средняя квадратичная погрешность определения координат характерных точек контура (Mt) = 0,10 м		
Обозначение характерных точек границ	Координаты, м	
	X	Y
1	2	3
1	292 683,87	3 584 060,36
2	292 683,67	3 584 064,36
3	292 642,97	3 584 062,38
4	292 608,08	3 584 061,42
5	292 566,28	3 584 060,48
6	292 542,67	3 584 059,01
7	292 552,25	3 584 101,79
8	292 565,01	3 584 155,57
9	292 557,16	3 584 179,07
10	292 547,88	3 584 207,30
11	292 557,08	3 584 229,50
12	292 577,47	3 584 219,25
13	292 579,27	3 584 222,82
14	292 558,62	3 584 233,20
15	292 567,87	3 584 256,07
16	292 578,08	3 584 280,53
17	292 593,54	3 584 283,49
18	292 592,78	3 584 287,40
19	292 579,89	3 584 284,94
20	292 590,11	3 584 309,67
21	292 604,90	3 584 344,65
22	292 614,87	3 584 369,30
23	292 625,70	3 584 374,50
24	292 623,96	3 584 378,10
25	292 617,10	3 584 374,81
26	292 627,15	3 584 399,59
27	292 637,82	3 584 425,46
28	292 663,17	3 584 414,73
29	292 682,15	3 584 433,52
30	292 702,39	3 584 452,61
31	292 699,63	3 584 455,51
32	292 679,36	3 584 436,39
33	292 662,27	3 584 419,45
34	292 639,37	3 584 429,14
35	292 652,23	3 584 459,68
36	292 664,63	3 584 488,07
37	292 676,10	3 584 513,72
38	292 687,68	3 584 542,21
39	292 700,30	3 584 569,25
40	292 722,06	3 584 589,67
41	292 738,59	3 584 605,72
42	292 753,07	3 584 585,75
43	292 760,49	3 584 588,35
44	292 760,75	3 584 595,96
45	292 755,25	3 584 632,47
46	292 748,93	3 584 671,20
47	292 744,29	3 584 710,13
48	292 737,87	3 584 750,34
49	292 731,47	3 584 790,75
50	292 725,83	3 584 828,08
51	292 719,80	3 584 866,86

52	292 714,07	3 584 905,16
53	292 707,00	3 584 947,34
54	292 700,85	3 584 984,78
55	292 693,53	3 585 032,37
56	292 687,61	3 585 068,47
57	292 681,59	3 585 104,06
58	292 674,77	3 585 145,55
59	292 670,36	3 585 175,21
60	292 664,79	3 585 210,22
61	292 658,77	3 585 247,03
62	292 656,31	3 585 263,18
63	292 669,46	3 585 261,02
64	292 670,10	3 585 264,96
65	292 654,52	3 585 267,53
66	292 626,35	3 585 281,01
67	292 606,43	3 585 291,12
68	292 624,25	3 585 319,55
69	292 638,65	3 585 327,12
70	292 636,79	3 585 330,66
71	292 628,66	3 585 326,38
72	292 644,49	3 585 350,93
73	292 661,58	3 585 377,83
74	292 658,22	3 585 379,98
75	292 641,13	3 585 353,08
76	292 621,16	3 585 322,16
77	292 602,83	3 585 292,92
78	292 579,15	3 585 304,50
79	292 554,97	3 585 316,61
80	292 517,74	3 585 303,71
81	292 485,57	3 585 293,53
82	292 486,79	3 585 289,70
83	292 518,99	3 585 299,91
84	292 554,68	3 585 312,29
85	292 577,38	3 585 300,91
86	292 601,22	3 585 289,24
87	292 599,80	3 585 283,83
88	292 603,66	3 585 282,81
89	292 604,88	3 585 287,42
90	292 624,58	3 585 277,42
91	292 652,10	3 585 264,25
92	292 654,83	3 585 246,39
93	292 660,85	3 585 209,59
94	292 666,41	3 585 174,60
95	292 670,82	3 585 144,95
96	292 677,65	3 585 103,39
97	292 683,67	3 585 067,81
98	292 689,58	3 585 031,73
99	292 696,91	3 584 984,14
100	292 703,05	3 584 946,67
101	292 710,13	3 584 904,52
102	292 715,86	3 584 866,26
103	292 721,89	3 584 827,47
104	292 727,53	3 584 790,15
105	292 733,93	3 584 749,70
106	292 740,32	3 584 709,58
107	292 744,96	3 584 670,65
108	292 751,31	3 584 631,86
109	292 756,75	3 584 595,76
110	292 756,57	3 584 591,32
111	292 754,54	3 584 590,54
112	292 739,12	3 584 611,81
113	292 719,31	3 584 592,57
114	292 698,12	3 584 572,69

115	292 671,53	3 584 580,56
116	292 670,40	3 584 576,73
117	292 695,88	3 584 569,19
118	292 685,25	3 584 546,43
119	292 662,76	3 584 568,12
120	292 659,98	3 584 565,25
121	292 683,51	3 584 542,56
122	292 672,42	3 584 515,28
123	292 662,01	3 584 491,97
124	292 617,40	3 584 525,67
125	292 593,26	3 584 543,72
126	292 564,80	3 584 564,99
127	292 540,03	3 584 583,03
128	292 506,19	3 584 608,37
129	292 480,57	3 584 627,38
130	292 466,66	3 584 659,82
131	292 446,00	3 584 669,19
132	292 432,70	3 584 675,07
133	292 403,01	3 584 687,93
134	292 373,77	3 584 701,39
135	292 372,09	3 584 697,77
136	292 401,38	3 584 684,28
137	292 431,11	3 584 671,42
138	292 444,16	3 584 665,62
139	292 456,25	3 584 656,11
140	292 458,58	3 584 659,08
141	292 463,59	3 584 656,80
142	292 477,32	3 584 624,80
143	292 503,81	3 584 605,15
144	292 537,65	3 584 579,81
145	292 562,42	3 584 561,77
146	292 590,85	3 584 540,53
147	292 615,00	3 584 522,48
148	292 660,34	3 584 488,21
149	292 648,55	3 584 461,24
150	292 635,62	3 584 430,55
151	292 626,05	3 584 433,55
152	292 624,86	3 584 429,72
153	292 634,06	3 584 426,82
154	292 623,44	3 584 401,10
155	292 611,70	3 584 372,17
156	292 593,57	3 584 362,26
157	292 595,48	3 584 358,76
158	292 609,36	3 584 366,32
159	292 601,22	3 584 346,18
160	292 586,43	3 584 311,21
161	292 575,12	3 584 283,81
162	292 547,41	3 584 271,81
163	292 546,53	3 584 295,20
164	292 542,53	3 584 295,06
165	292 543,64	3 584 265,81
166	292 572,89	3 584 278,47
167	292 564,16	3 584 257,57
168	292 554,23	3 584 233,01
169	292 543,61	3 584 207,48
170	292 553,36	3 584 177,82
171	292 560,87	3 584 155,39
172	292 548,37	3 584 102,69
173	292 539,55	3 584 063,41
174	292 532,14	3 584 080,99
175	292 495,33	3 584 057,07
176	292 463,31	3 584 045,32
177	292 452,10	3 584 042,97

178	292 411,37	3 584 034,65
179	292 370,77	3 584 028,40
180	292 327,50	3 584 037,91
181	292 303,39	3 584 049,18
182	292 279,22	3 584 058,08
183	292 253,37	3 584 073,08
184	292 225,45	3 584 090,09
185	292 223,37	3 584 086,66
186	292 251,34	3 584 069,63
187	292 277,51	3 584 054,46
188	292 301,85	3 584 045,50
189	292 326,20	3 584 034,12
190	292 370,66	3 584 024,34
191	292 412,07	3 584 030,71
192	292 450,89	3 584 038,64
193	292 456,26	3 584 007,93
194	292 460,21	3 584 008,62
195	292 454,81	3 584 039,45
196	292 462,17	3 584 041,00
197	292 466,94	3 584 011,77
198	292 472,75	3 583 979,78
199	292 476,58	3 583 956,16
200	292 464,43	3 583 953,54
201	292 465,27	3 583 949,62
202	292 481,13	3 583 953,06
203	292 476,70	3 583 980,45
204	292 470,88	3 584 012,44
205	292 466,04	3 584 042,08
206	292 497,13	3 584 053,47
207	292 530,32	3 584 075,02
208	292 538,84	3 584 054,79
209	292 566,45	3 584 056,47
210	292 604,44	3 584 057,33
211	292 591,55	3 584 037,17
212	292 567,26	3 584 001,00
213	292 570,60	3 583 998,76
214	292 594,88	3 584 034,97
215	292 609,24	3 584 057,45
216	292 643,11	3 584 058,37
1	292 683,87	3 584 060,36
217	291 200,03	3 585 925,63
218	291 197,07	3 585 928,33
219	291 173,54	3 585 902,51
220	291 146,19	3 585 873,65
221	291 126,88	3 585 852,15
222	291 096,54	3 585 819,17
223	291 068,96	3 585 834,87
224	291 080,01	3 585 845,21
225	291 077,27	3 585 848,13
226	291 062,26	3 585 834,09
227	291 093,51	3 585 816,29
228	291 066,68	3 585 792,51
229	291 069,34	3 585 789,51
230	291 097,18	3 585 814,18
231	291 122,40	3 585 799,57
232	291 152,17	3 585 782,70
233	291 181,03	3 585 766,77
234	291 214,18	3 585 747,74
235	291 242,22	3 585 731,87
236	291 271,48	3 585 714,76
237	291 251,55	3 585 662,43
238	291 224,32	3 585 658,47

239	291 187,42	3 585 653,33
240	291 153,12	3 585 670,50
241	291 125,48	3 585 684,43
242	291 095,57	3 585 699,06
243	291 068,82	3 585 712,26
244	291 045,09	3 585 724,37
245	291 043,27	3 585 720,81
246	291 067,02	3 585 708,68
247	291 093,81	3 585 695,46
248	291 122,56	3 585 681,40
249	291 122,22	3 585 657,46
250	291 113,96	3 585 639,71
251	291 092,83	3 585 653,64
252	291 067,00	3 585 678,60
253	291 064,22	3 585 675,72
254	291 090,31	3 585 650,50
255	291 115,64	3 585 633,81
256	291 126,20	3 585 656,54
257	291 126,53	3 585 679,41
258	291 151,32	3 585 666,92
259	291 186,74	3 585 649,19
260	291 224,88	3 585 654,51
261	291 251,53	3 585 658,38
262	291 253,00	3 585 652,90
263	291 251,94	3 585 648,94
264	291 249,57	3 585 615,74
265	291 232,39	3 585 613,00
266	291 233,01	3 585 609,04
267	291 249,28	3 585 611,64
268	291 247,52	3 585 585,16
269	291 237,16	3 585 440,55
270	291 234,04	3 585 395,14
271	291 230,93	3 585 349,78
272	291 227,77	3 585 319,58
273	291 225,86	3 585 293,49
274	291 195,85	3 585 269,36
275	291 163,71	3 585 244,28
276	291 145,51	3 585 229,78
277	291 122,03	3 585 217,27
278	291 090,18	3 585 201,81
279	291 048,55	3 585 181,42
280	290 943,69	3 585 128,22
281	290 920,83	3 585 116,62
282	290 895,66	3 585 139,19
283	290 869,61	3 585 162,97
284	290 848,14	3 585 182,29
285	290 827,77	3 585 218,86
286	290 812,51	3 585 249,24
287	290 769,35	3 585 248,75
288	290 769,23	3 585 288,79
289	290 769,34	3 585 324,61
290	290 765,34	3 585 324,63
291	290 765,23	3 585 288,79
292	290 765,36	3 585 248,11
293	290 732,59	3 585 235,58
294	290 692,98	3 585 219,59
295	290 662,15	3 585 210,15
296	290 613,57	3 585 193,13
297	290 557,98	3 585 175,30
298	290 550,66	3 585 191,29
299	290 547,02	3 585 189,63
300	290 554,33	3 585 173,66
301	290 537,71	3 585 163,90

302	290 539,73	3 585 160,46
303	290 557,72	3 585 171,03
304	290 614,85	3 585 189,33
305	290 663,39	3 585 206,35
306	290 694,32	3 585 215,81
307	290 734,05	3 585 231,86
308	290 767,74	3 585 244,73
309	290 810,05	3 585 245,22
310	290 824,23	3 585 216,98
311	290 844,96	3 585 179,77
312	290 866,93	3 585 160,01
313	290 892,72	3 585 136,45
314	290 899,15	3 585 124,85
315	290 902,65	3 585 126,79
316	290 901,82	3 585 128,29
317	290 920,19	3 585 111,82
318	290 945,49	3 585 124,66
319	291 050,33	3 585 177,84
320	291 091,94	3 585 198,21
321	291 123,85	3 585 213,71
322	291 147,71	3 585 226,42
323	291 166,19	3 585 241,14
324	291 198,33	3 585 266,22
325	291 229,72	3 585 291,47
326	291 231,75	3 585 319,22
327	291 234,91	3 585 349,44
328	291 238,04	3 585 394,86
329	291 241,16	3 585 440,27
330	291 251,52	3 585 584,88
331	291 253,44	3 585 613,87
332	291 255,90	3 585 648,30
333	291 257,32	3 585 653,05
334	291 255,11	3 585 660,54
335	291 276,42	3 585 716,50
336	291 244,22	3 585 735,33
337	291 216,16	3 585 751,22
338	291 182,99	3 585 770,25
339	291 154,13	3 585 786,20
340	291 124,38	3 585 803,05
341	291 100,09	3 585 817,12
342	291 129,84	3 585 849,45
343	291 148,46	3 585 870,19
344	291 176,20	3 585 867,62
345	291 176,56	3 585 871,60
346	291 151,92	3 585 873,88
347	291 176,48	3 585 899,79
217	291 200,03	3 585 925,63