

Схема расположения границ публичного сервитута объекта электросетевого хозяйства:
«ВЛ-0.4кВ Выставка», расположенного по адресу:
Архангельская область, Котласский район

Утверждена

(наименование документа об утверждении, включая

наименования органов государственной власти или

органов местного самоуправления, принявших

решение об утверждении схемы или подписавших
соглашение о перераспределении земельных участков)

от _____ № _____


Площадь испрашиваемого публичного сервитута 12 899 кв.м.

Каталог координат: Приложение 1 на 4 листах

Система координат: МСК-29, зона 3

Кадастровые номера земельных участков, в отношении которых испрашивается публичный сервитут и
земли кадастровых кварталов представлены в приложении 2

Схема расположения выносных листов

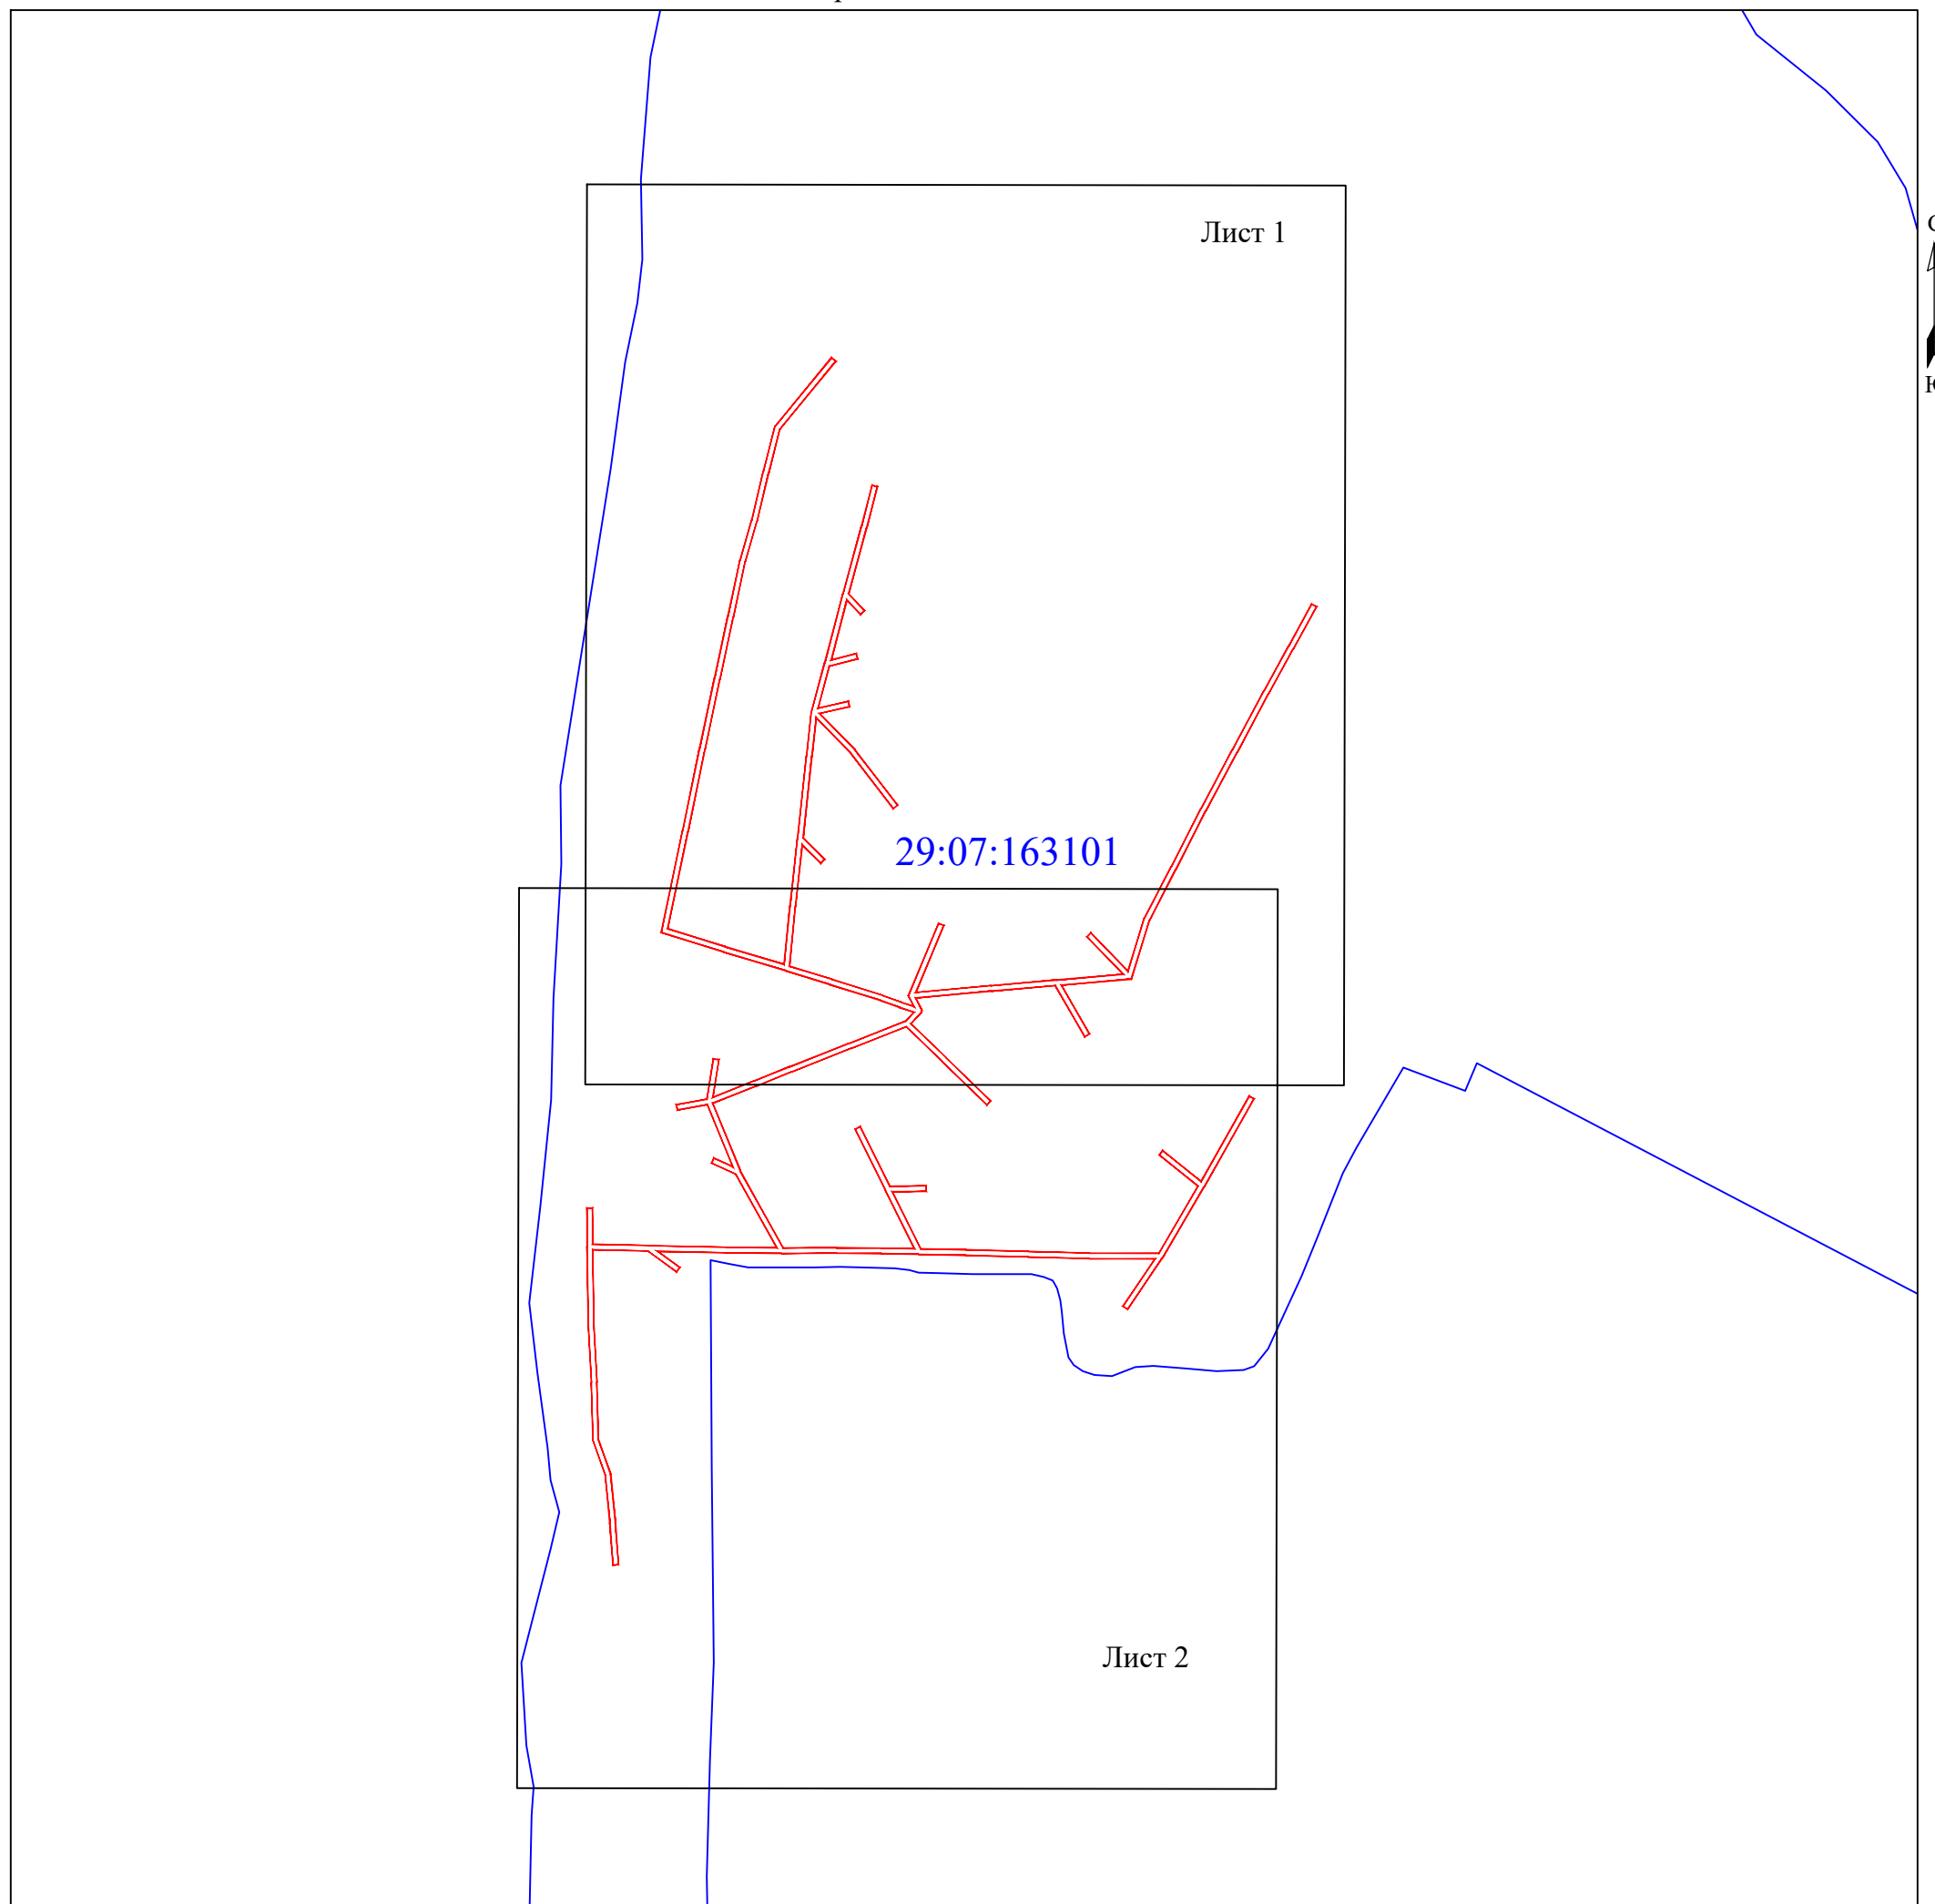

Масштаб 1:5000

Условные обозначения:

- проектные границы публичного сервитута;
- номер и граница кадастрового квартала;

Схема расположения границ публичного сервитута объекта электросетевого хозяйства:
 «ВЛ-0.4кВ Выставка», расположенного по адресу:
 Архангельская область, Котласский район



Масштаб 1:2000

- Условные обозначения:
- - проектные границы публичного сервитута;
 - - обозначение границы объекта электросетевого хозяйства;
 - :149 - границы и кадастровый номер земельного участка сведения о котором содержатся в ЕГРН;
 - 29:07:060406 - номер и граница кадастрового квартала;
 - 1 ● - обозначение и номер характерной точки проектных границ публичного сервитута;
 - :4322(1) - обозначение контура многоконтурного земельного участка.

Схема расположения границ публичного сервитута объекта электросетевого хозяйства:
 «ВЛ-0.4кВ Выставка», расположенного по адресу:
 Архангельская область, Котласский район



Масштаб 1:2000

- Условные обозначения:
- - проектные границы публичного сервитута;
 - - обозначение границы объекта электросетевого хозяйства;
 - :149 - границы и кадастровый номер земельного участка сведения о котором содержатся в ЕГРН;
 - 29:07:060406 - номер и граница кадастрового квартала;
 - 1 - обозначение и номер характерной точки проектных границ публичного сервитута;
 - :4322(1) - обозначение контура многоконтурного земельного участка.

**Каталог координат границ публичного сервитута
объекта электросетевого хозяйства: "ВЛ-0,4кВ Выставка"**

Площадь публичного сервитута: 12 899 кв.м.		
Метод определения координат: Метод спутниковых геодезических измерений (определений)		
Система координат: МСК - 29, зона 3		
Средняя квадратичная погрешность определения координат характерных точек контура (Mt) = 0,10 м		
Обозначение характерных точек границ	Координаты, м	
	X	Y
1	2	3
1	268 102,49	3 539 458,82
2	268 099,95	3 539 461,90
3	268 050,77	3 539 421,27
4	268 019,06	3 539 413,08
5	267 983,51	3 539 404,56
6	267 954,54	3 539 396,10
7	267 913,99	3 539 387,37
8	267 868,88	3 539 377,62
9	267 818,11	3 539 366,87
10	267 758,13	3 539 354,44
11	267 687,80	3 539 339,63
12	267 674,63	3 539 381,55
13	267 661,81	3 539 424,27
14	267 704,13	3 539 428,53
15	267 753,17	3 539 433,98
16	267 813,26	3 539 440,45
17	267 845,52	3 539 444,11
18	267 880,80	3 539 453,75
19	267 931,00	3 539 466,99
20	267 979,91	3 539 480,38
21	268 009,83	3 539 488,24
22	268 008,81	3 539 492,10
23	267 978,87	3 539 484,24
24	267 931,02	3 539 471,15
25	267 918,78	3 539 482,64
26	267 916,04	3 539 479,72
27	267 926,47	3 539 469,93
28	267 883,03	3 539 458,47
29	267 887,49	3 539 476,71
30	267 883,61	3 539 477,67
31	267 878,63	3 539 457,30
32	267 847,97	3 539 448,91
33	267 852,88	3 539 470,92
34	267 848,98	3 539 471,80
35	267 844,12	3 539 450,04
36	267 817,86	3 539 475,72
37	267 777,39	3 539 506,63
38	267 774,97	3 539 503,45
39	267 815,24	3 539 472,68
40	267 840,88	3 539 447,62
41	267 812,82	3 539 444,43
42	267 753,70	3 539 438,06
43	267 738,08	3 539 453,62
44	267 735,26	3 539 450,78
45	267 748,59	3 539 437,50
46	267 703,71	3 539 432,51
47	267 660,61	3 539 428,17
48	267 650,94	3 539 458,96
49	267 639,45	3 539 495,56
50	267 634,33	3 539 509,39
51	267 631,15	3 539 518,59
52	267 639,15	3 539 514,54

53	267 691,59	3 539 536,56
54	267 690,05	3 539 540,24
55	267 641,51	3 539 519,88
56	267 646,40	3 539 574,53
57	267 650,47	3 539 622,21
58	267 654,63	3 539 670,44
59	267 681,94	3 539 644,20
60	267 684,72	3 539 647,08
61	267 656,83	3 539 673,88
62	267 695,32	3 539 685,84
63	267 732,69	3 539 705,25
64	267 775,22	3 539 727,05
65	267 817,79	3 539 749,79
66	267 860,71	3 539 772,75
67	267 892,96	3 539 790,60
68	267 923,56	3 539 807,49
69	267 921,62	3 539 810,99
70	267 891,02	3 539 794,10
71	267 858,79	3 539 776,27
72	267 815,91	3 539 753,31
73	267 773,36	3 539 730,59
74	267 730,85	3 539 708,81
75	267 693,80	3 539 689,56
76	267 651,13	3 539 676,37
77	267 646,76	3 539 625,67
78	267 611,21	3 539 646,00
79	267 609,23	3 539 642,52
80	267 646,38	3 539 621,27
81	267 642,42	3 539 574,87
82	267 637,49	3 539 519,88
83	267 630,66	3 539 523,33
84	267 629,12	3 539 524,10
85	267 626,53	3 539 523,71
86	267 625,41	3 539 522,62
87	267 618,89	3 539 516,38
88	267 593,97	3 539 542,03
89	267 562,57	3 539 574,24
90	267 559,71	3 539 571,44
91	267 591,11	3 539 539,23
92	267 616,51	3 539 513,10
93	267 600,80	3 539 472,95
94	267 583,68	3 539 429,51
95	267 573,60	3 539 404,48
96	267 561,03	3 539 372,46
97	267 511,72	3 539 392,56
98	267 455,83	3 539 423,52
99	267 455,99	3 539 462,36
100	267 455,71	3 539 494,99
101	267 455,27	3 539 518,88
102	267 497,69	3 539 497,90
103	267 542,16	3 539 475,91
104	267 543,94	3 539 479,49
105	267 500,60	3 539 500,92
106	267 500,97	3 539 527,30
107	267 496,97	3 539 527,36
108	267 496,62	3 539 502,89
109	267 455,18	3 539 523,38
110	267 454,49	3 539 556,47
111	267 453,31	3 539 601,60
112	267 452,07	3 539 646,04
113	267 451,87	3 539 696,30
114	267 500,62	3 539 724,93
115	267 523,48	3 539 696,79

116	267 526,58	3 539 699,31
117	267 504,13	3 539 726,94
118	267 566,12	3 539 762,11
119	267 564,14	3 539 765,59
120	267 500,10	3 539 729,26
121	267 448,86	3 539 699,16
122	267 411,29	3 539 673,65
123	267 413,53	3 539 670,35
124	267 447,88	3 539 693,68
125	267 448,07	3 539 645,98
126	267 449,31	3 539 601,50
127	267 450,49	3 539 556,37
128	267 451,21	3 539 522,09
129	267 451,71	3 539 494,93
130	267 451,99	3 539 462,36
131	267 451,83	3 539 422,32
132	267 452,22	3 539 382,26
133	267 453,41	3 539 332,51
134	267 441,55	3 539 348,50
135	267 438,33	3 539 346,12
136	267 453,58	3 539 325,56
137	267 454,62	3 539 285,28
138	267 403,47	3 539 285,95
139	267 358,25	3 539 288,29
140	267 317,27	3 539 289,27
141	267 291,27	3 539 298,39
142	267 256,49	3 539 301,74
143	267 225,75	3 539 303,96
144	267 225,47	3 539 299,98
145	267 256,15	3 539 297,76
146	267 290,41	3 539 294,45
147	267 316,55	3 539 285,29
148	267 358,09	3 539 284,29
149	267 403,35	3 539 281,95
150	267 456,66	3 539 281,25
151	267 484,78	3 539 281,18
152	267 484,80	3 539 285,18
153	267 458,62	3 539 285,25
154	267 457,56	3 539 326,30
155	267 456,22	3 539 382,32
156	267 455,86	3 539 418,93
157	267 509,32	3 539 389,32
158	267 517,55	3 539 371,58
159	267 521,17	3 539 373,26
160	267 514,80	3 539 386,99
161	267 559,90	3 539 368,60
162	267 556,06	3 539 346,73
163	267 560,00	3 539 346,03
164	267 563,88	3 539 368,11
165	267 593,18	3 539 373,07
166	267 592,52	3 539 377,01
167	267 565,30	3 539 372,40
168	267 577,32	3 539 403,00
169	267 587,40	3 539 428,03
170	267 604,52	3 539 471,49
171	267 620,54	3 539 512,44
172	267 626,93	3 539 518,56
173	267 630,57	3 539 508,05
174	267 635,67	3 539 494,26
175	267 647,12	3 539 457,76
176	267 657,27	3 539 425,44
177	267 670,81	3 539 380,37
178	267 685,08	3 539 334,97

179	267 758,95	3 539 350,52
180	267 818,93	3 539 362,95
181	267 869,72	3 539 373,70
182	267 914,83	3 539 383,45
183	267 955,52	3 539 392,22
184	267 984,53	3 539 400,70
185	268 020,02	3 539 409,20
186	268 052,63	3 539 417,61
1	268 102,49	3 539 458,82

Кадастровые номера земельных участков и номера кадастровых кварталов, в отношении которых испрашивается публичный сервитут объекта электросетевого хозяйства: «ВЛ-0.4кВ Выставка»

29:07:000000:3737, 29:07:163101:12, 29:07:163101:15, 29:07:163101:17, 29:07:163101:25,
29:07:163101:29, 29:07:163101:41, 29:07:163101:43, 29:07:163101:45, 29:07:163101:52,
29:07:163101:66, 29:07:163101:72, 29:07:163101:88, 29:07:163101:93, 29:07:163101:97,
29:07:163101:123, 29:07:163101:124, 29:07:163101:126, 29:07:163101:127, 29:07:163101:139,
29:07:163101:143, 29:07:163101:147, 29:07:163101:149, 29:07:163101:314, 29:07:163101:353,
29:07:163101:360, 29:07:163101:361, 29:07:163101:474, 29:07:163101:475, 29:07:163101:482,
29:07:163101:79.

Земли кадастрового квартала: 29:07:163101.