

Схема расположения границ публичного сервитута
Заход ВЛ-110кВ Савватия

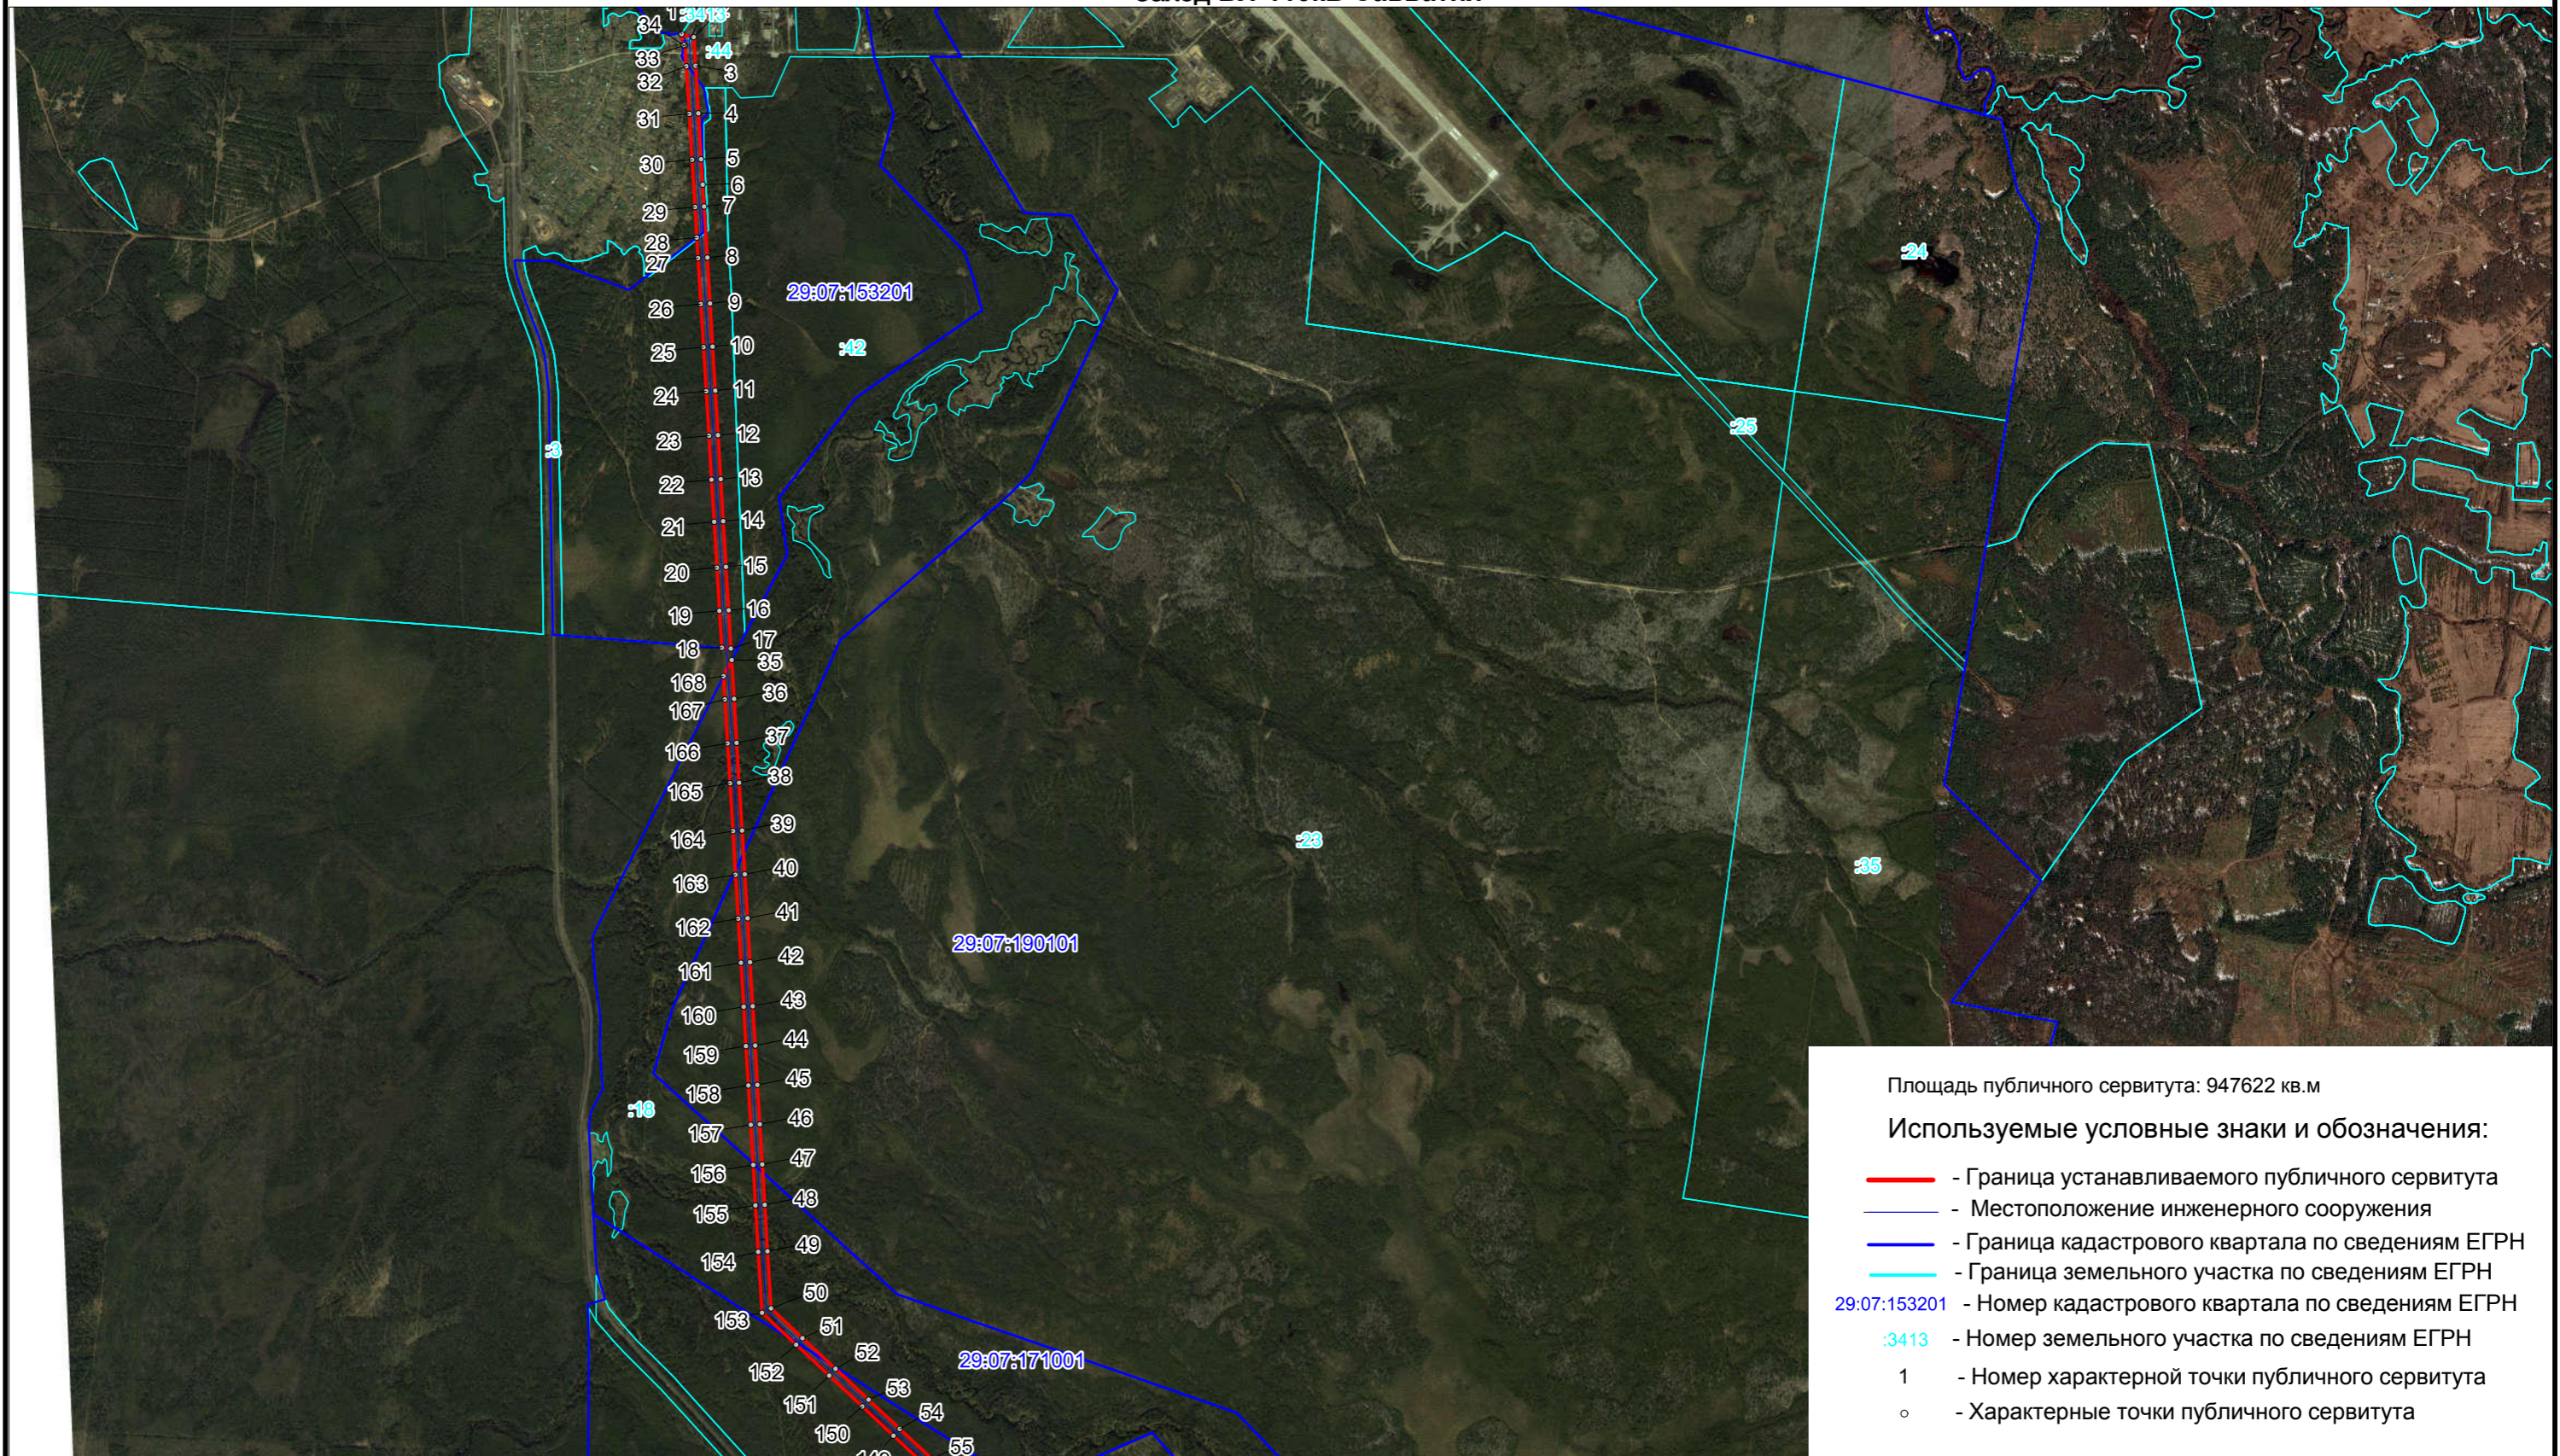


Схема расположения границ публичного сервитута
Заход ВЛ-110кВ Савватия

