

Схема расположения границ публичного сервитута
ВЛ-10кВ Вычегодская

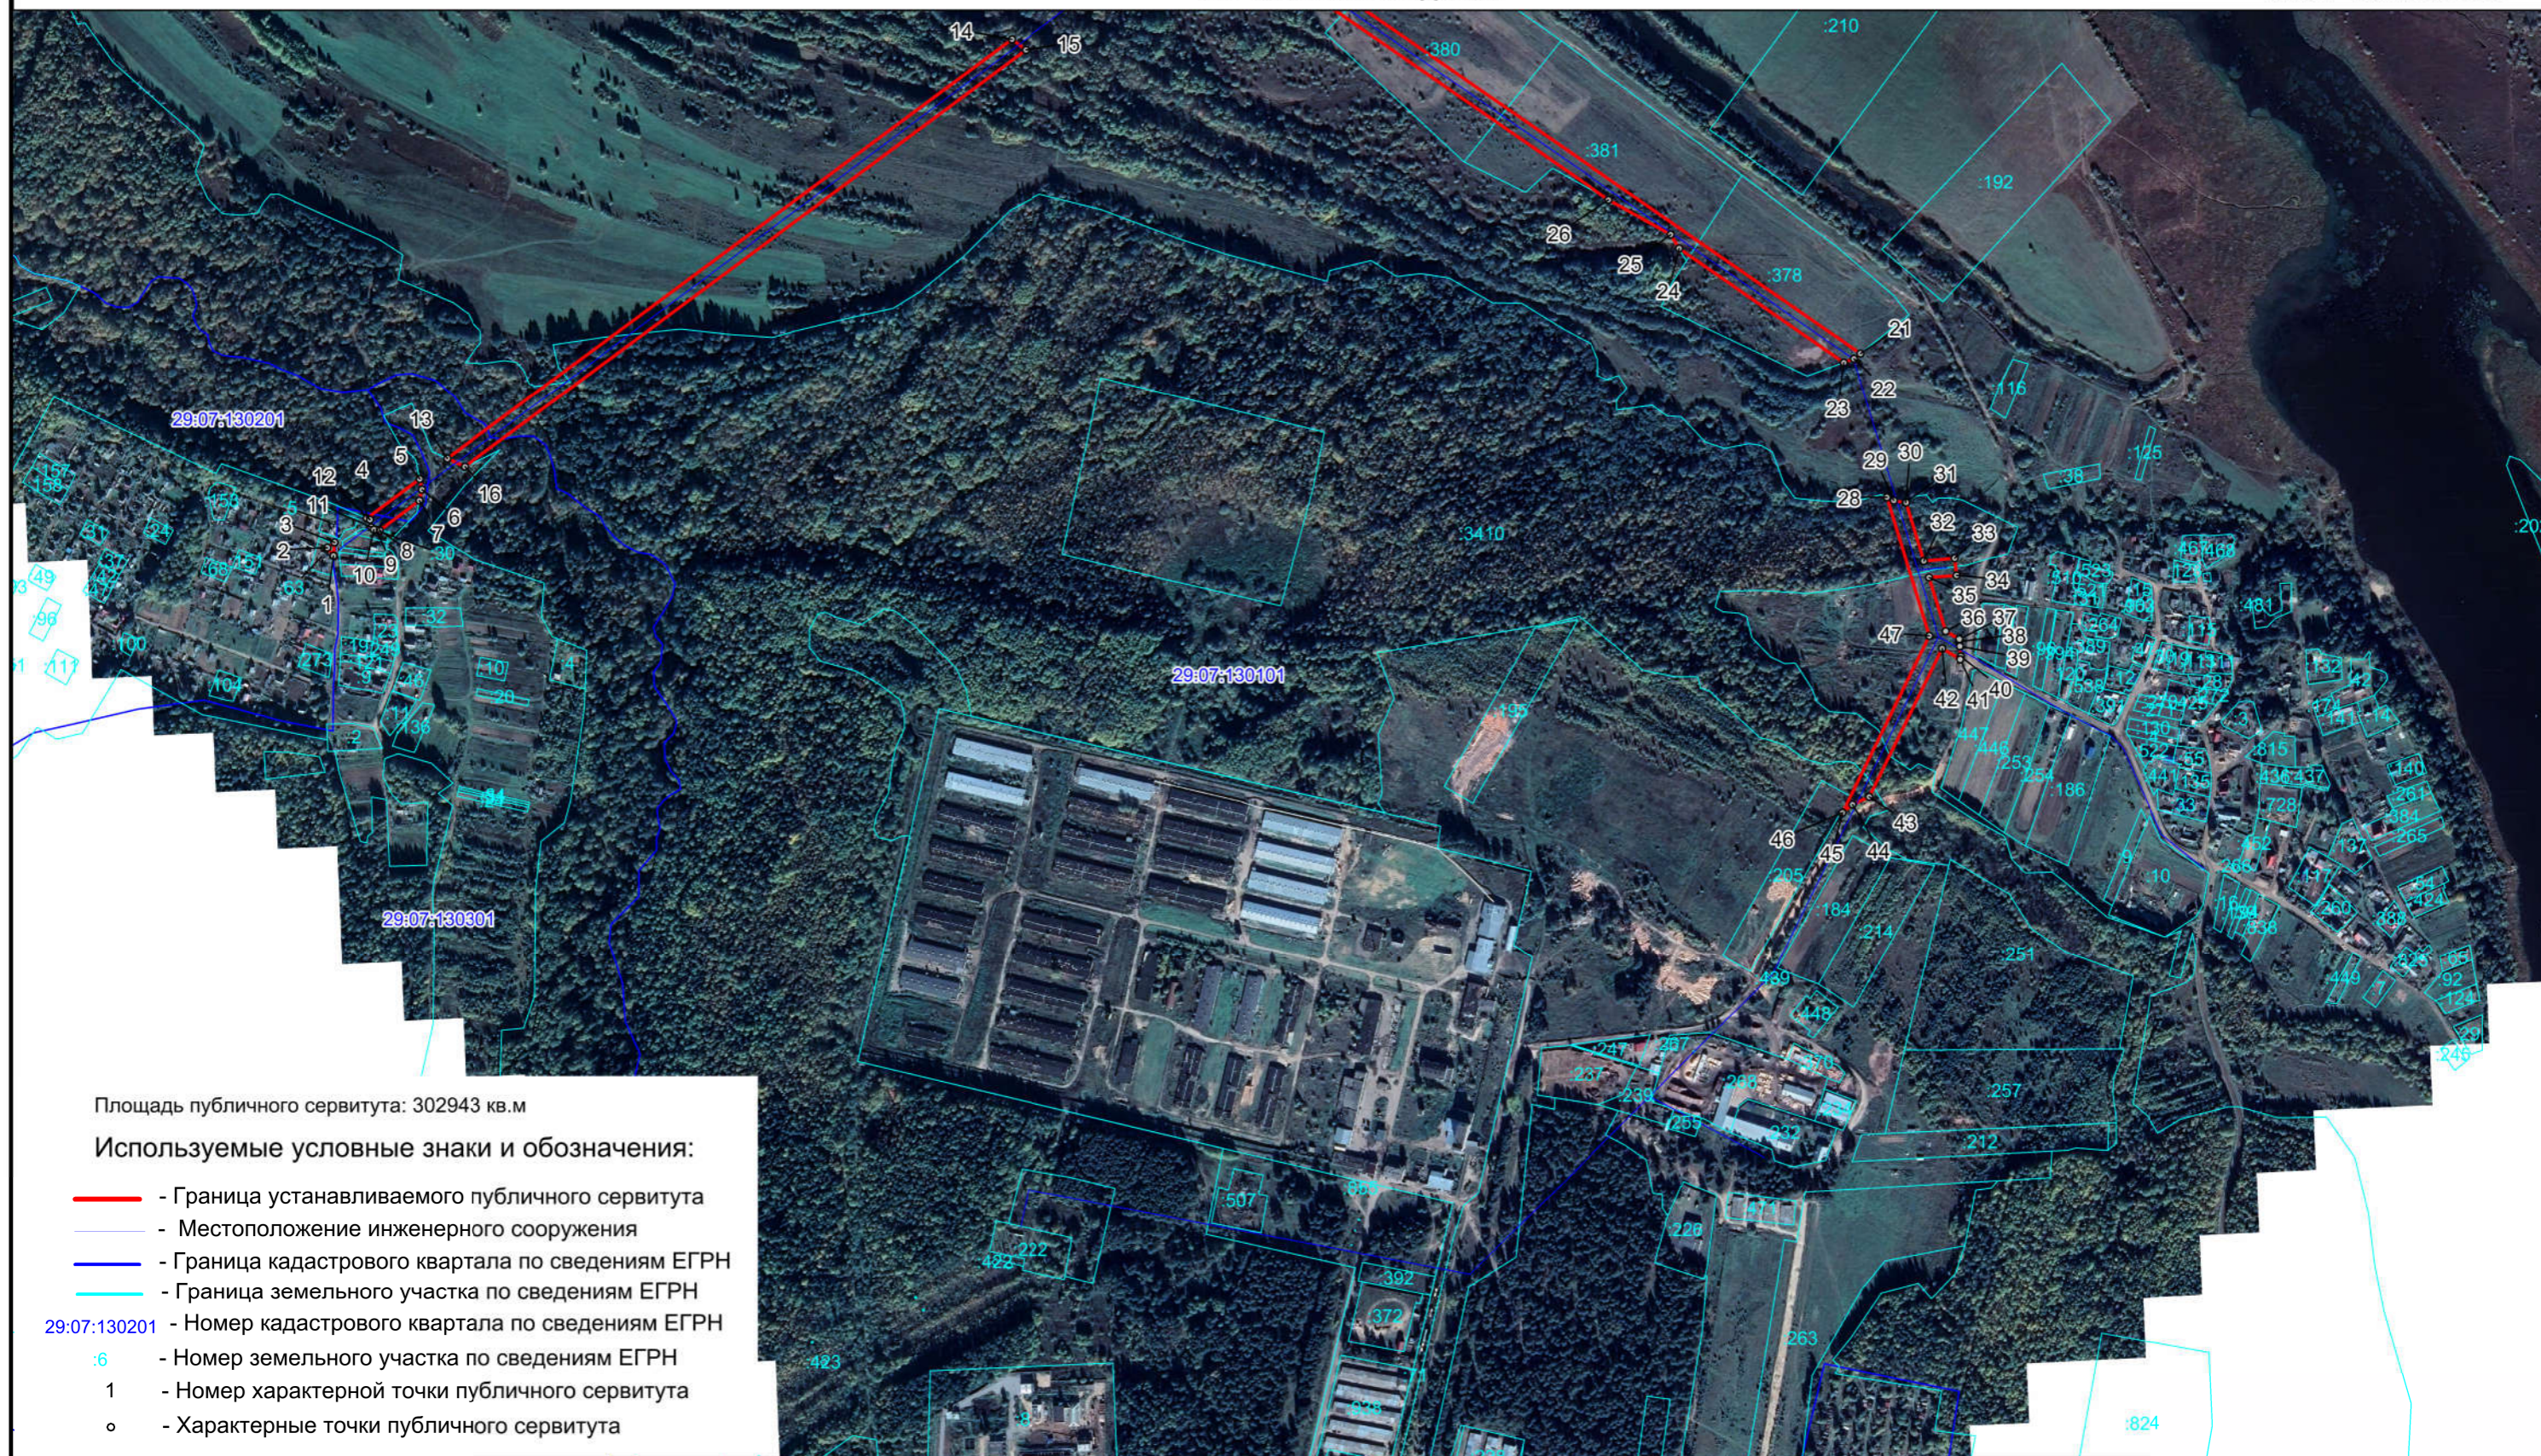
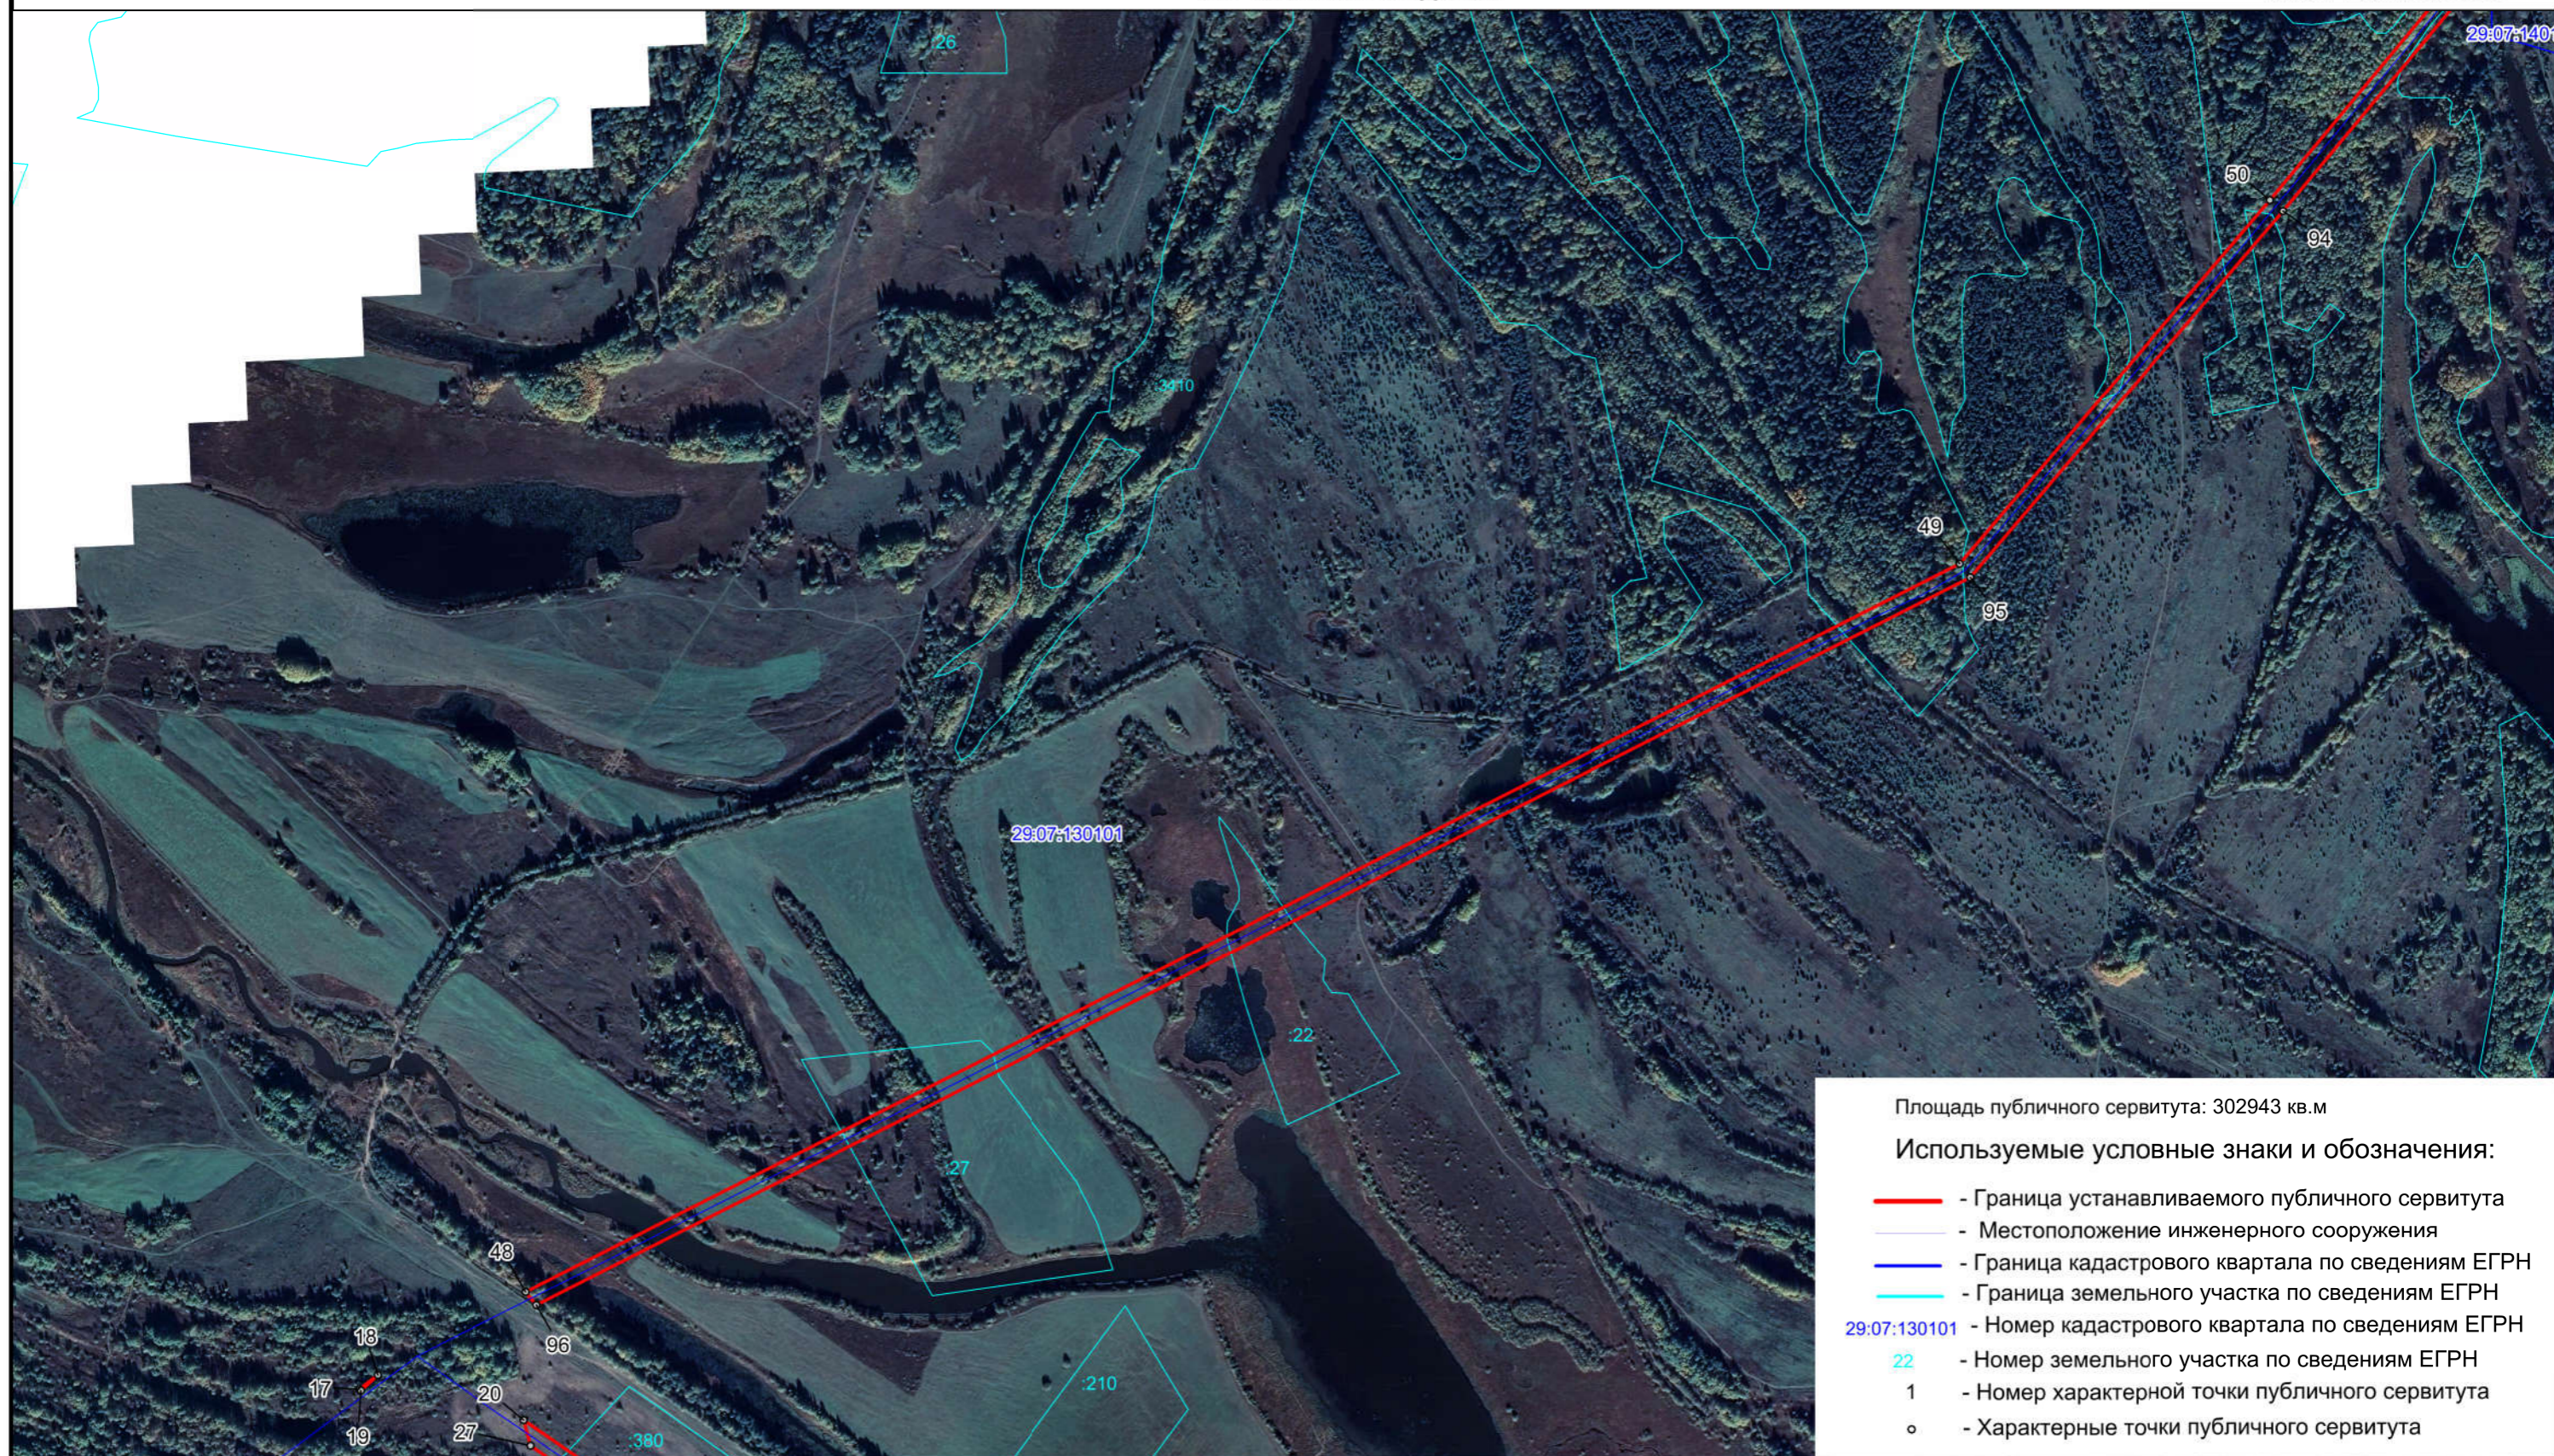
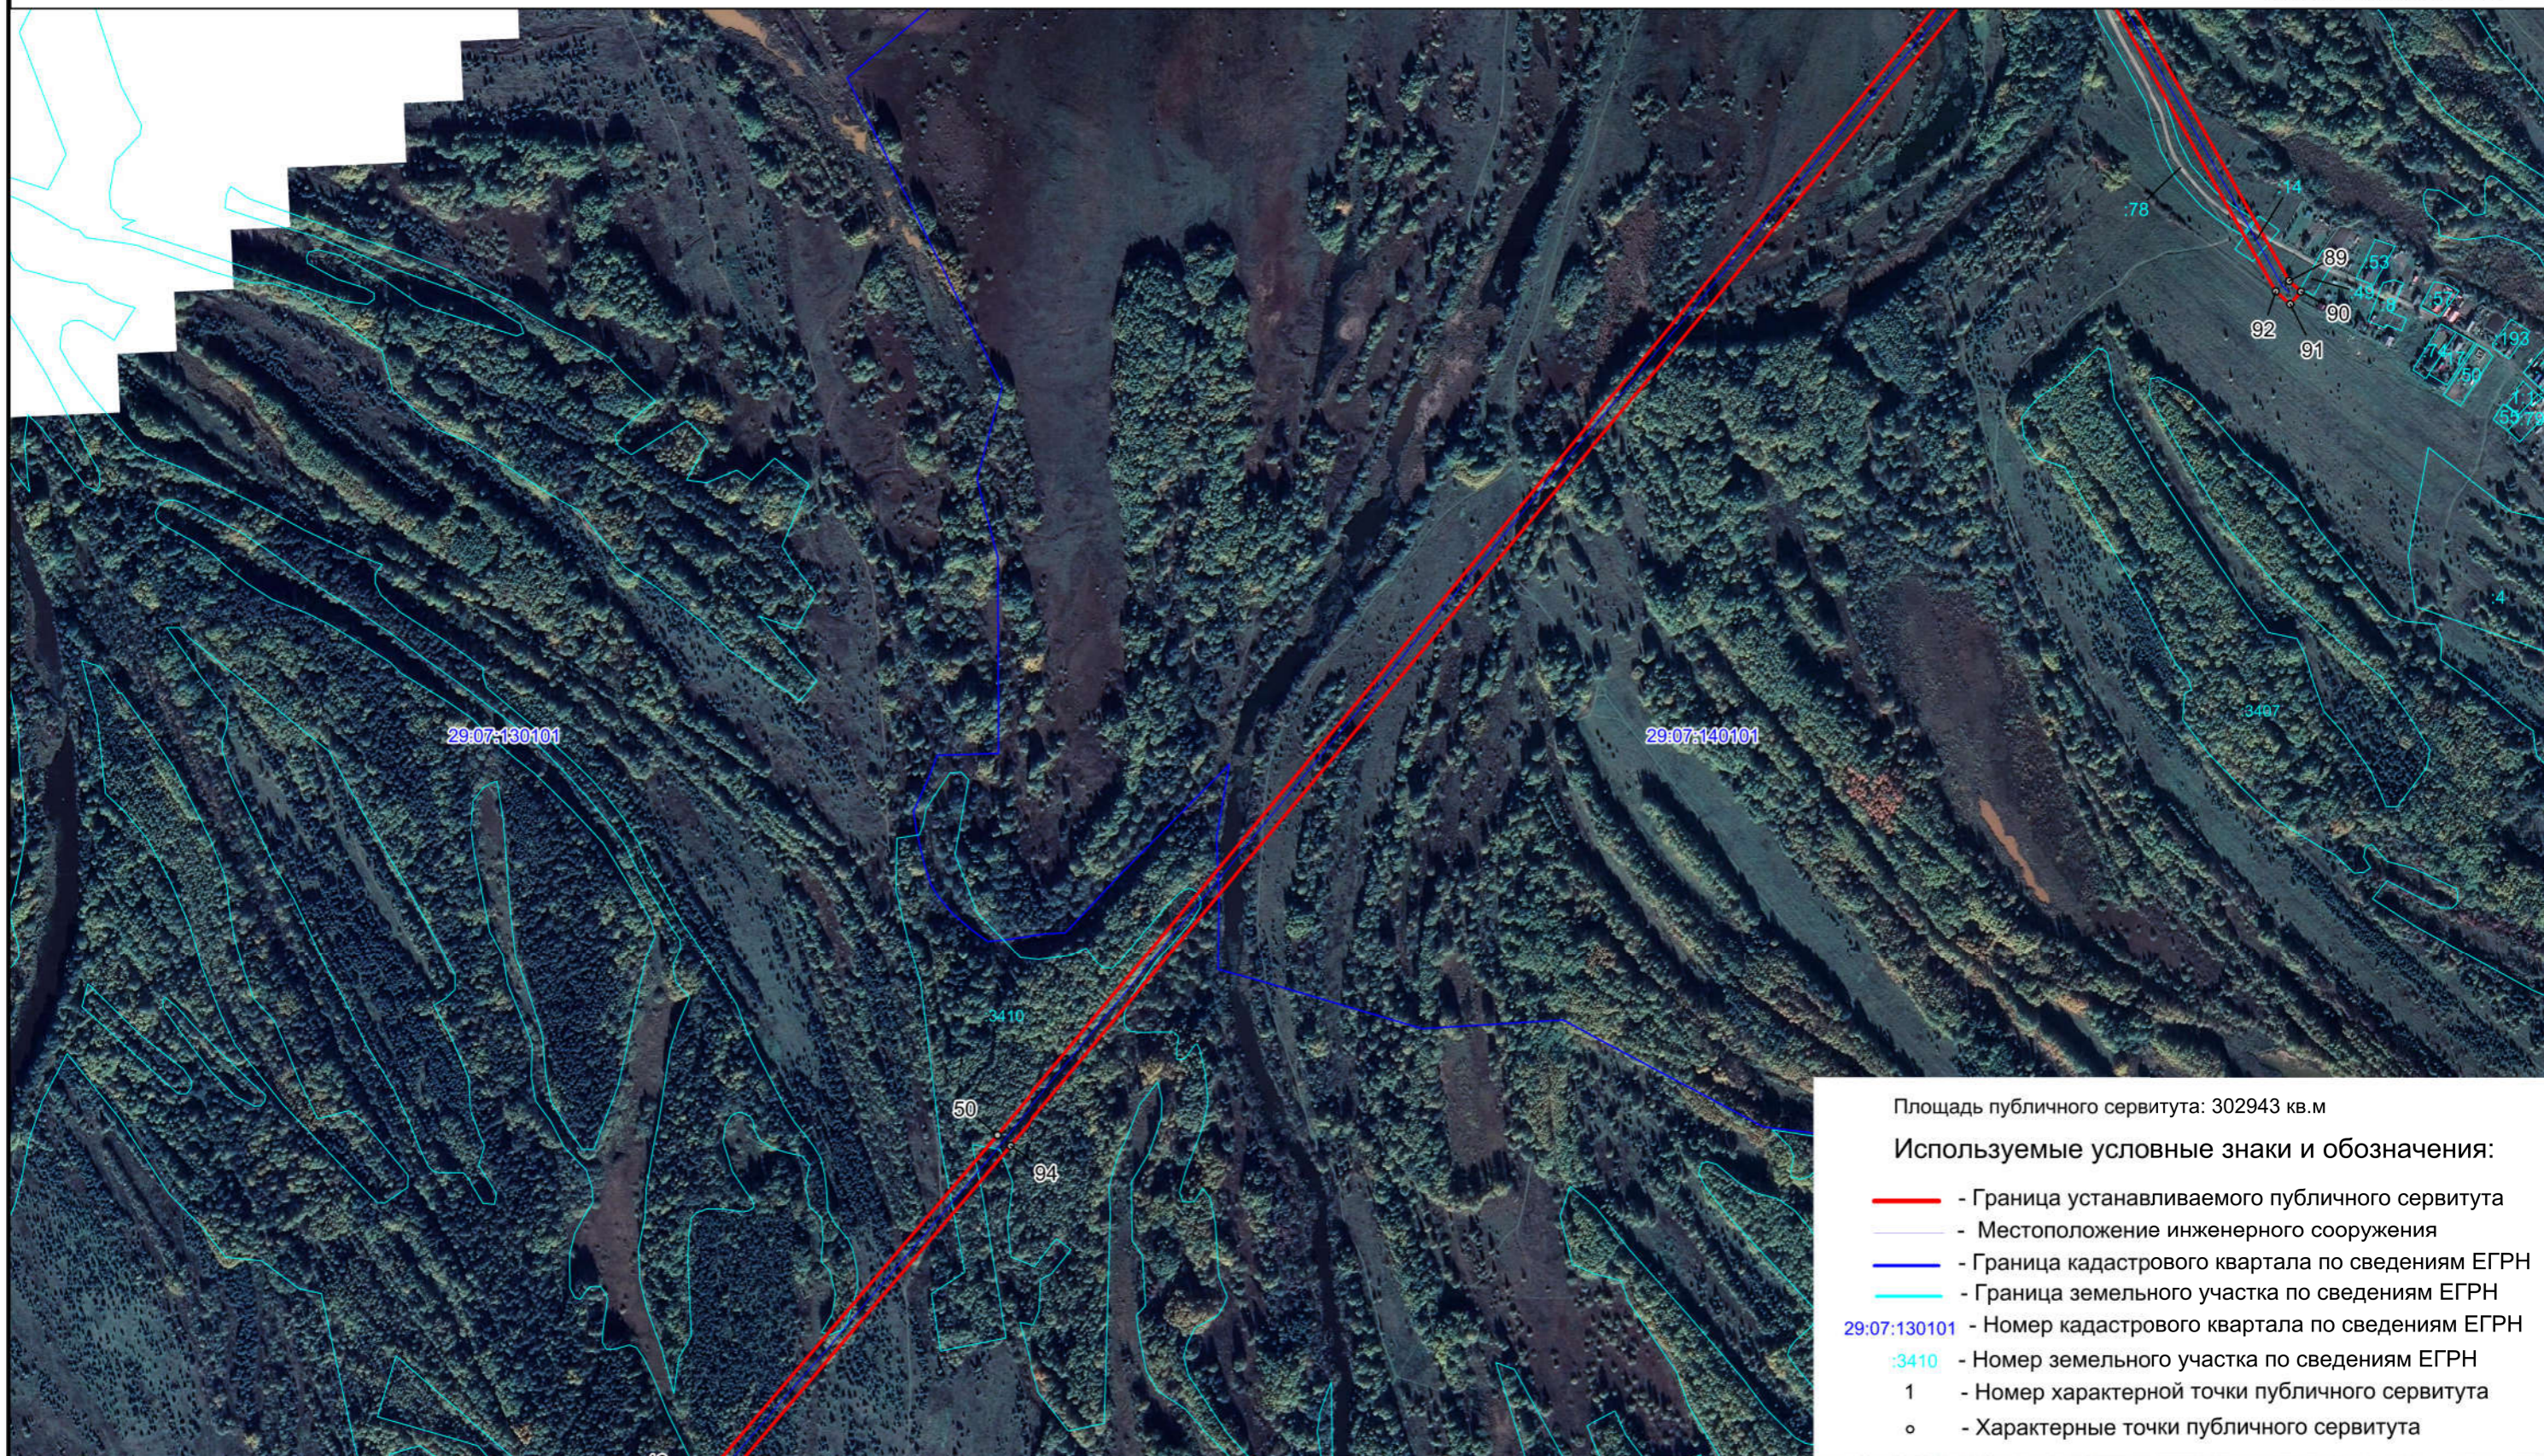
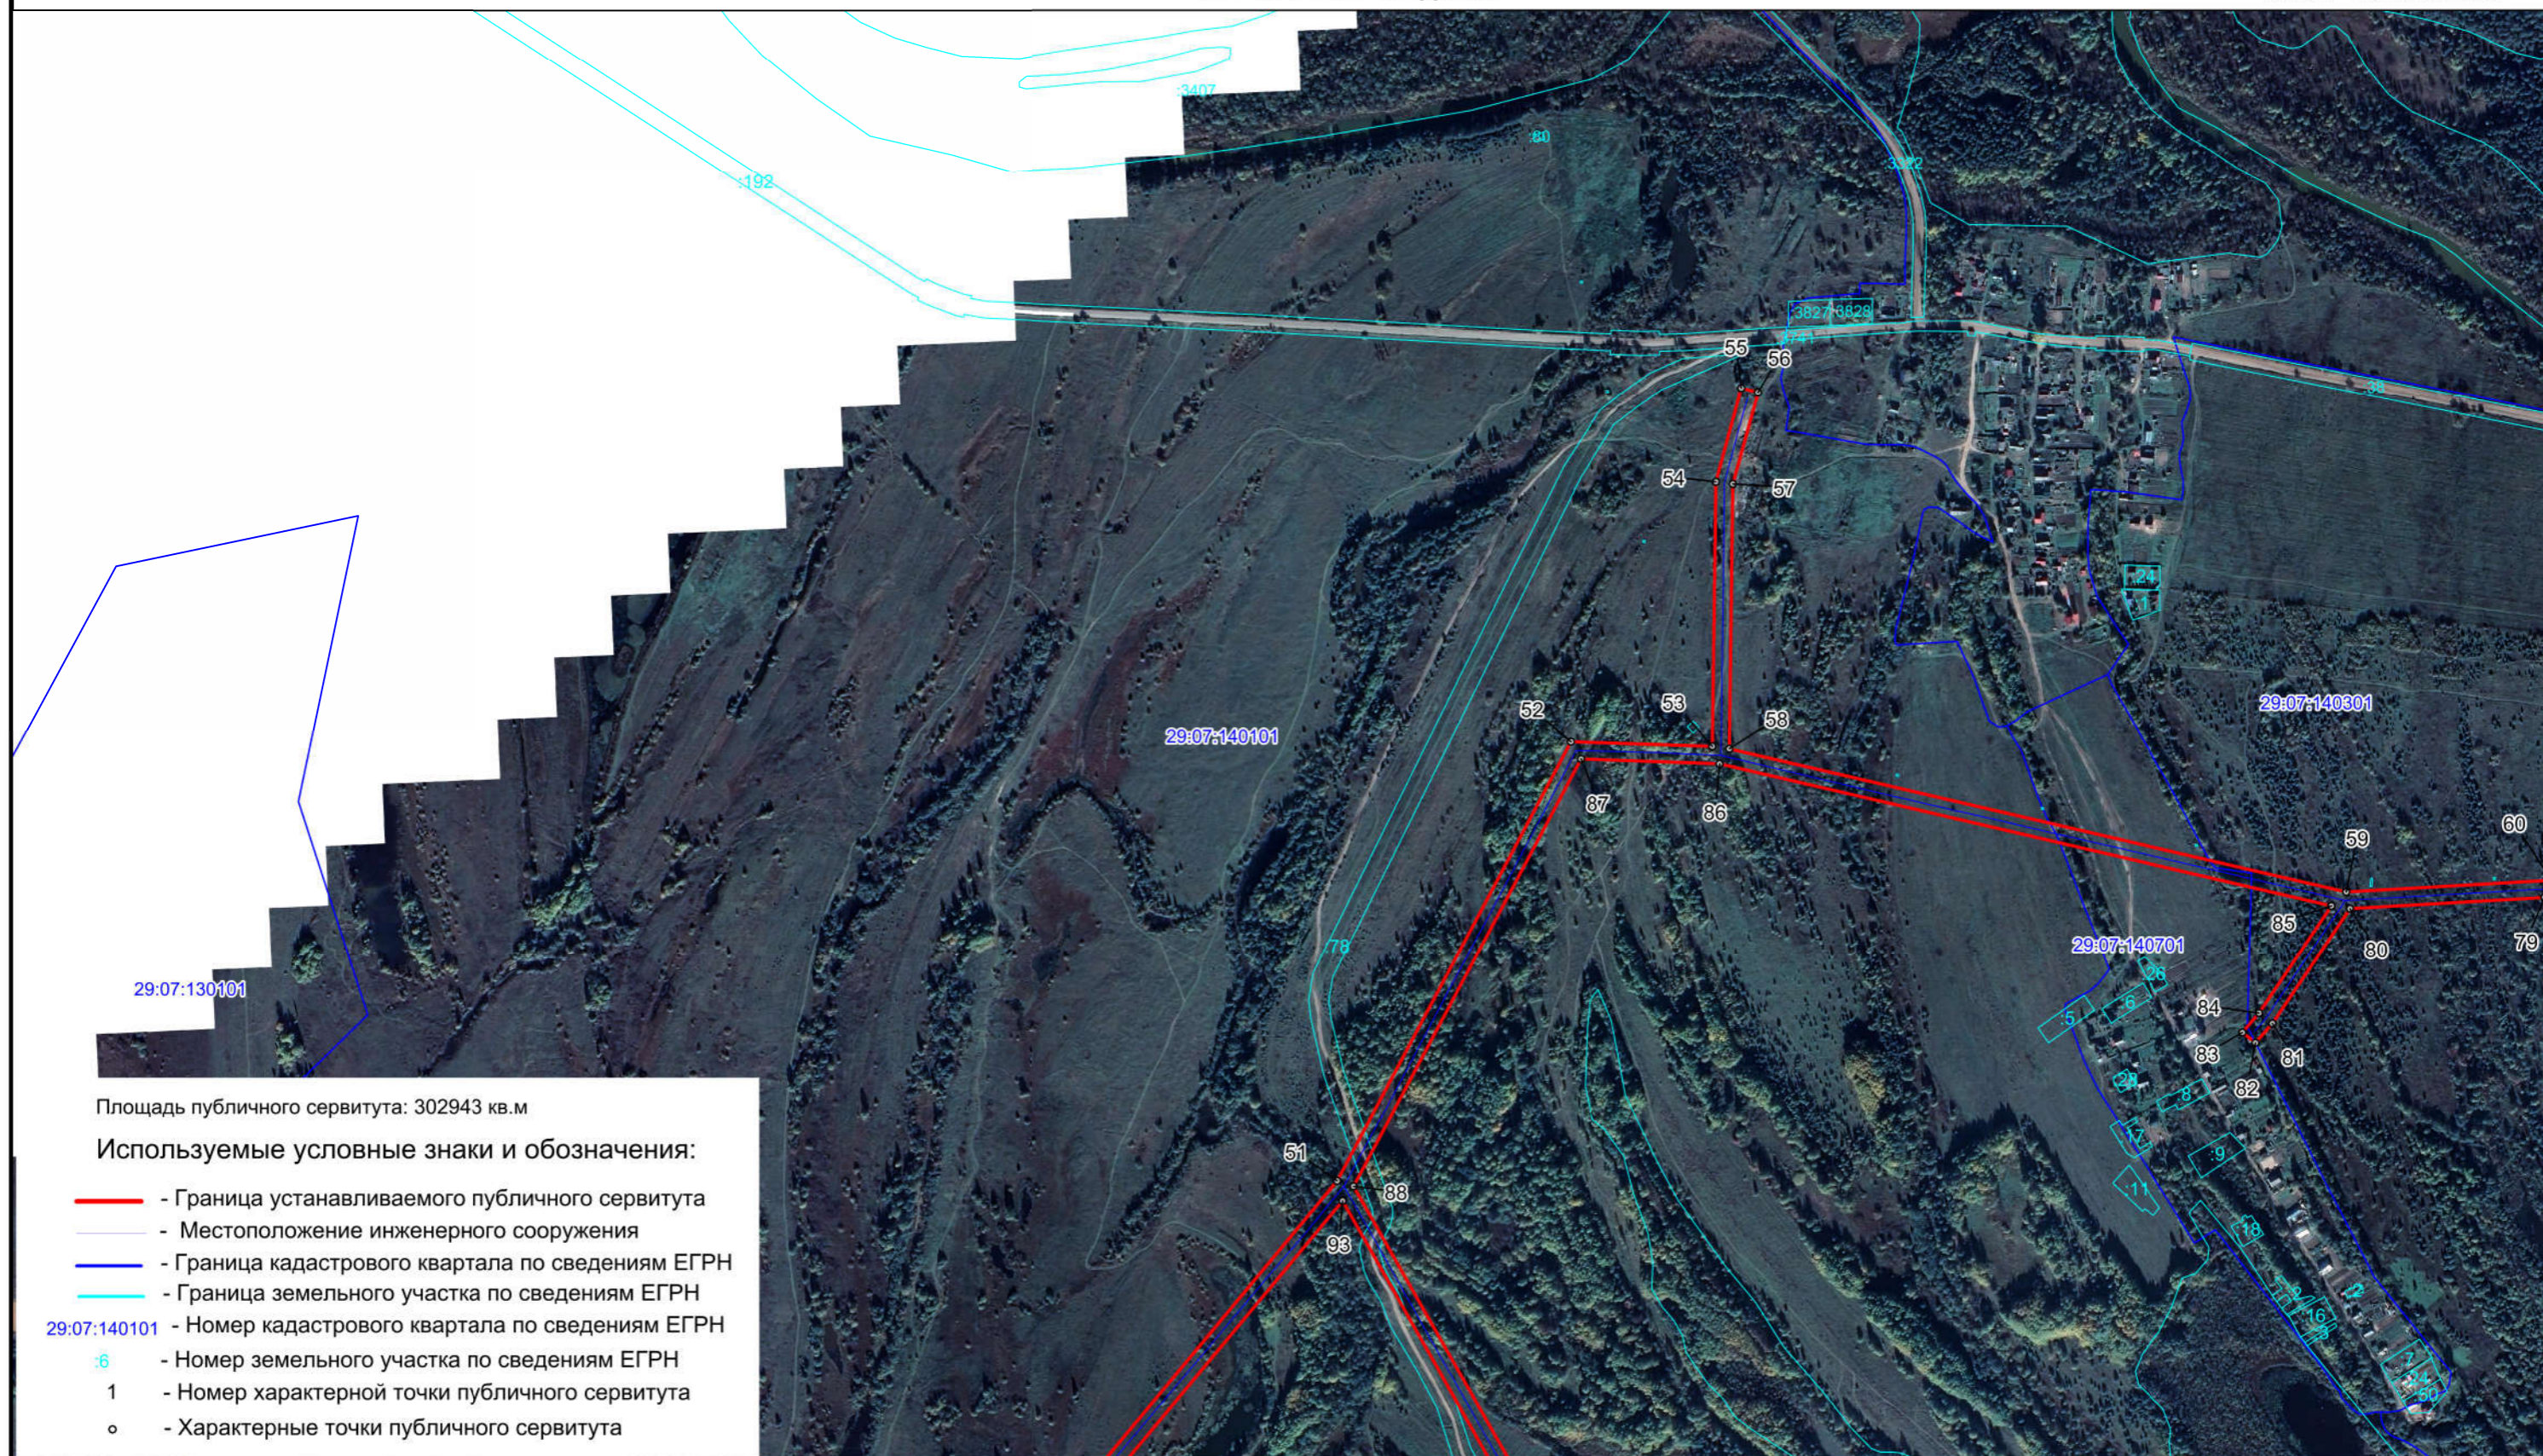


Схема расположения границ публичного сервитута
ВЛ-10кВ Вычегодская







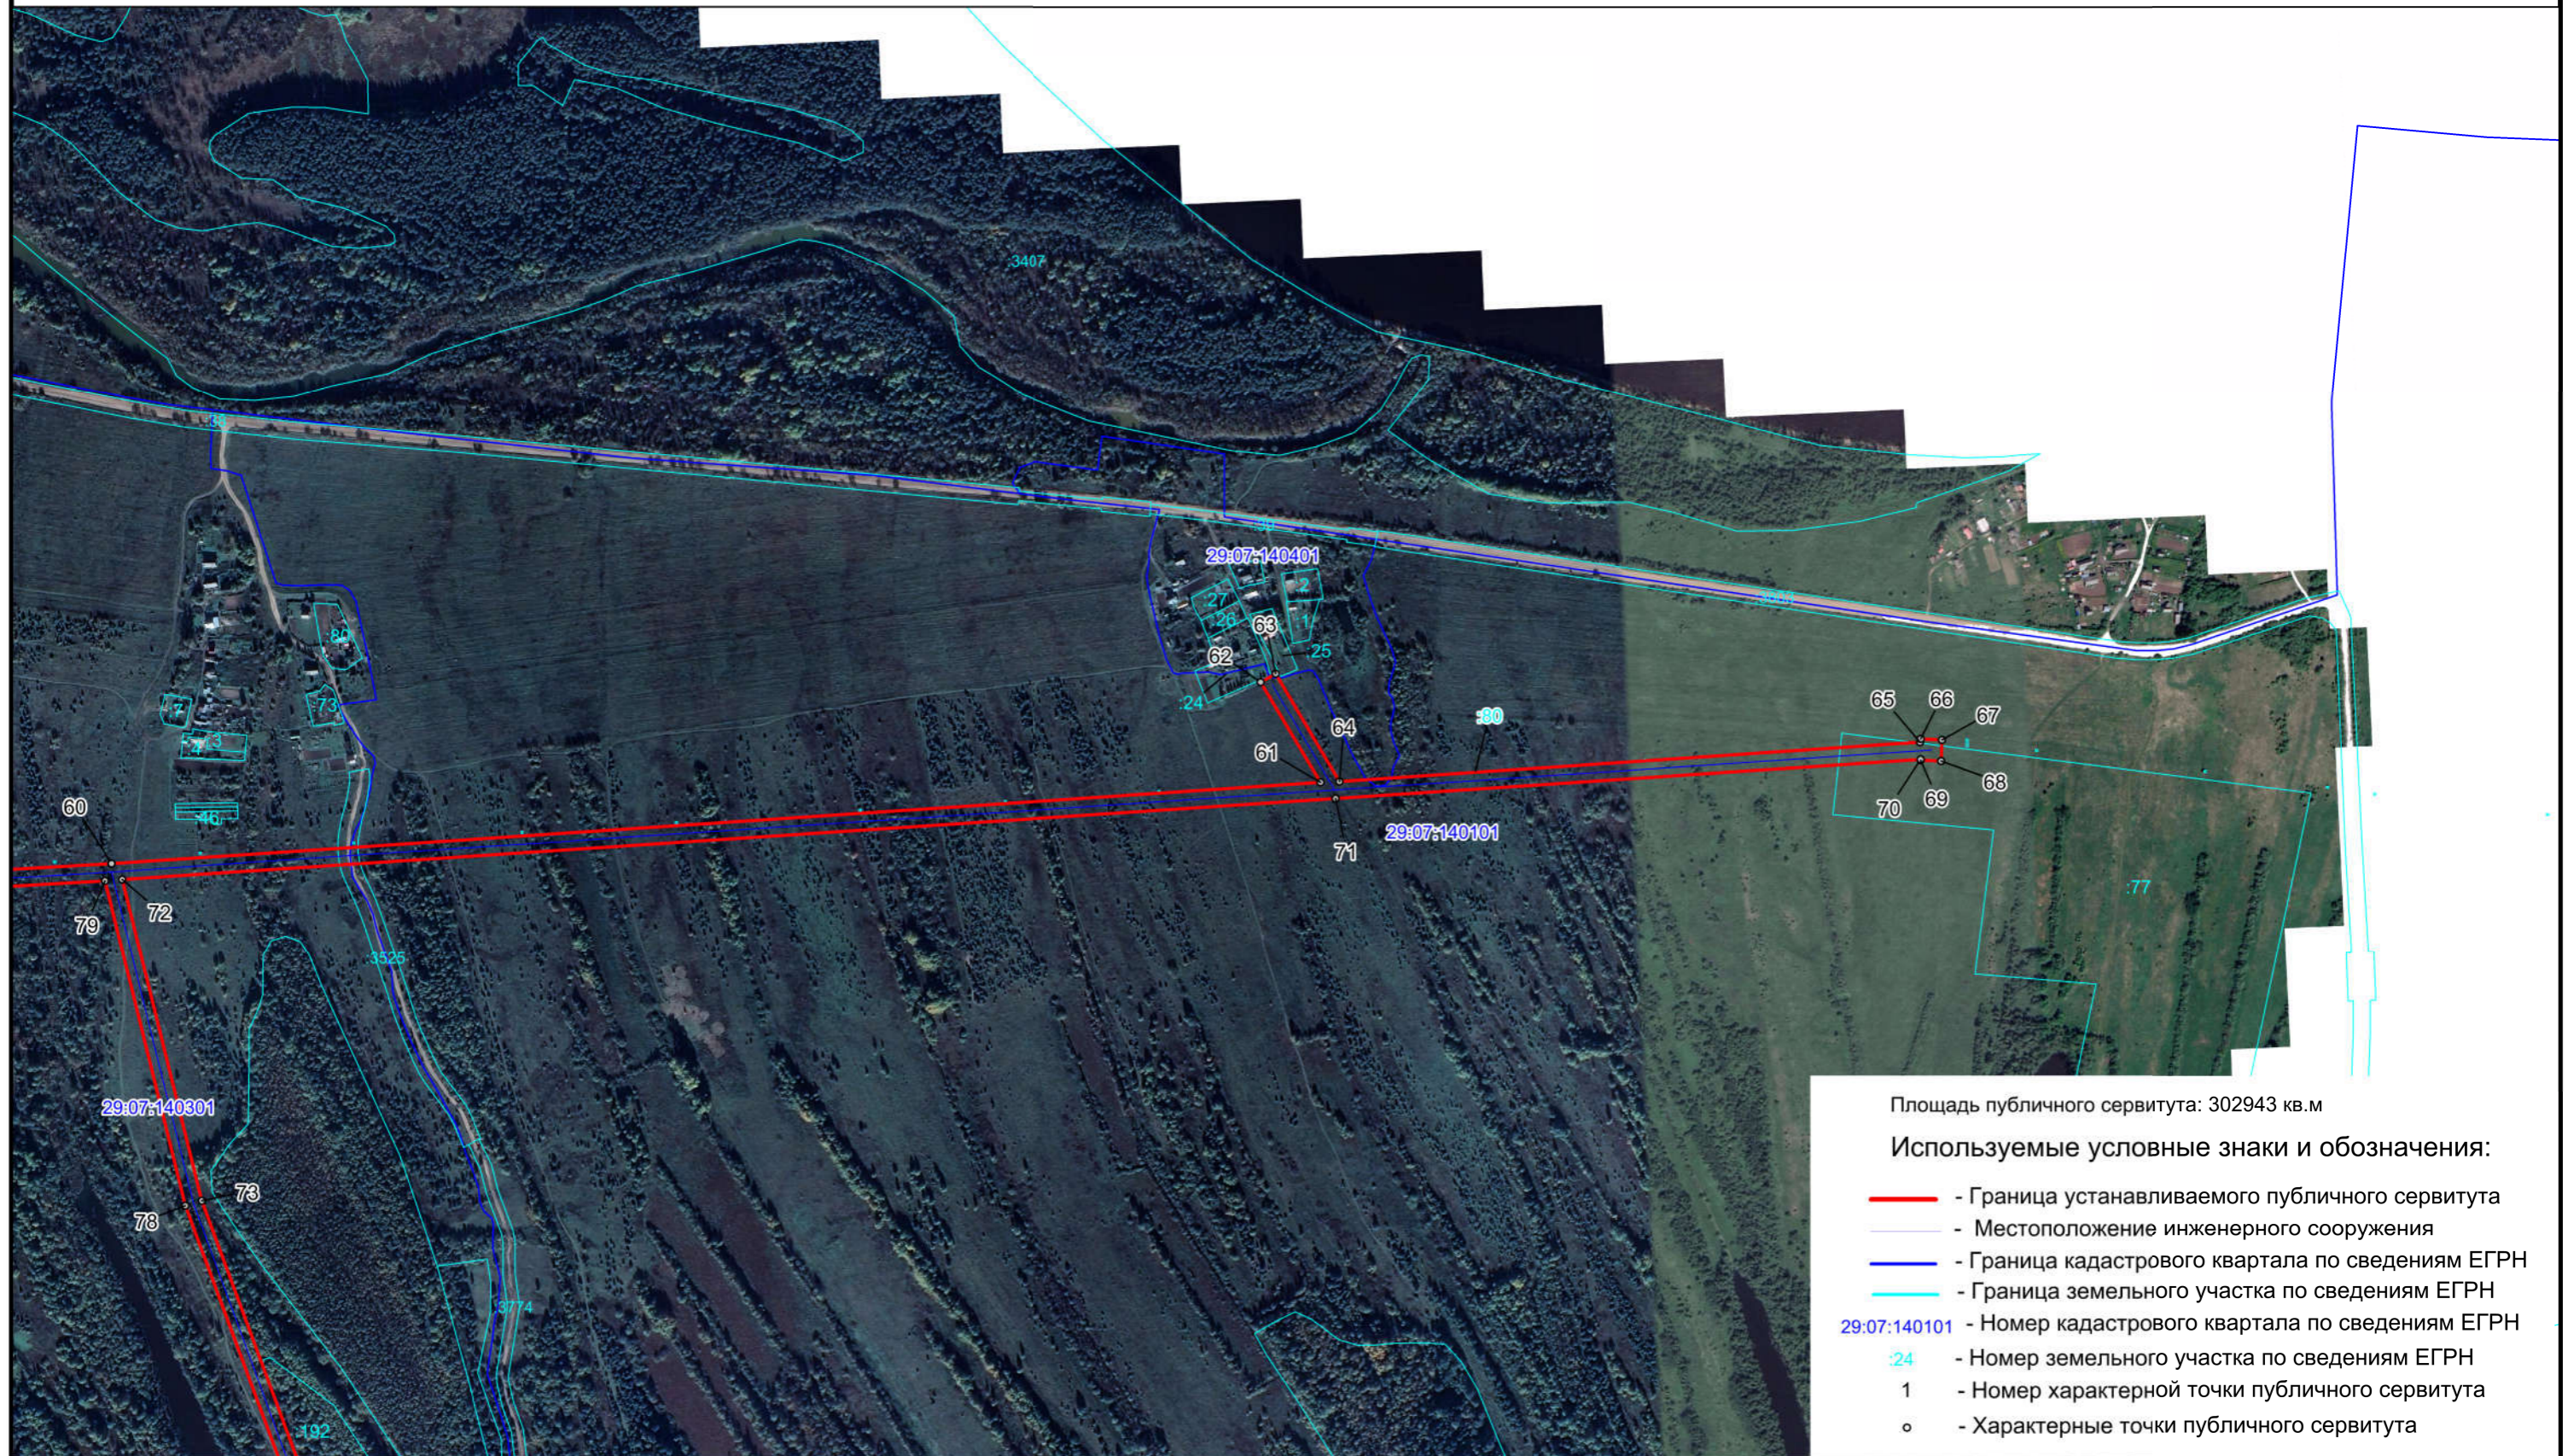


Схема расположения границ публичного сервитута
ВЛ-10кВ Вычегодская

