

Схема расположения границ публичного сервитута объекта электросетевого хозяйства:
"ВЛ-0.4кВ ВЛ-10кВ Захарино", расположенного по адресу:
Архангельская область, Котласский район

Утверждена

(наименование документа об утверждении, включая

наименования органов государственной власти или

органов местного самоуправления, принявших

решение об утверждении схемы или подписавших
соглашение о перераспределении земельных участков)

от _____ № _____


Площадь испрашиваемого публичного сервитута 5 056 кв.м.

Каталог координат: Приложение 1 на 2 листах

Система координат: МСК-29, зона 3

Кадастровые номера земельных участков, в отношении которых испрашивается публичный сервитут:
29:07:144601:1, 29:07:144601:16, 29:07:144601:44, 29:07:144601:53; земли кадастровых кварталов:
29:07:140101, 29:07:144601.

Схема расположения выносных листов

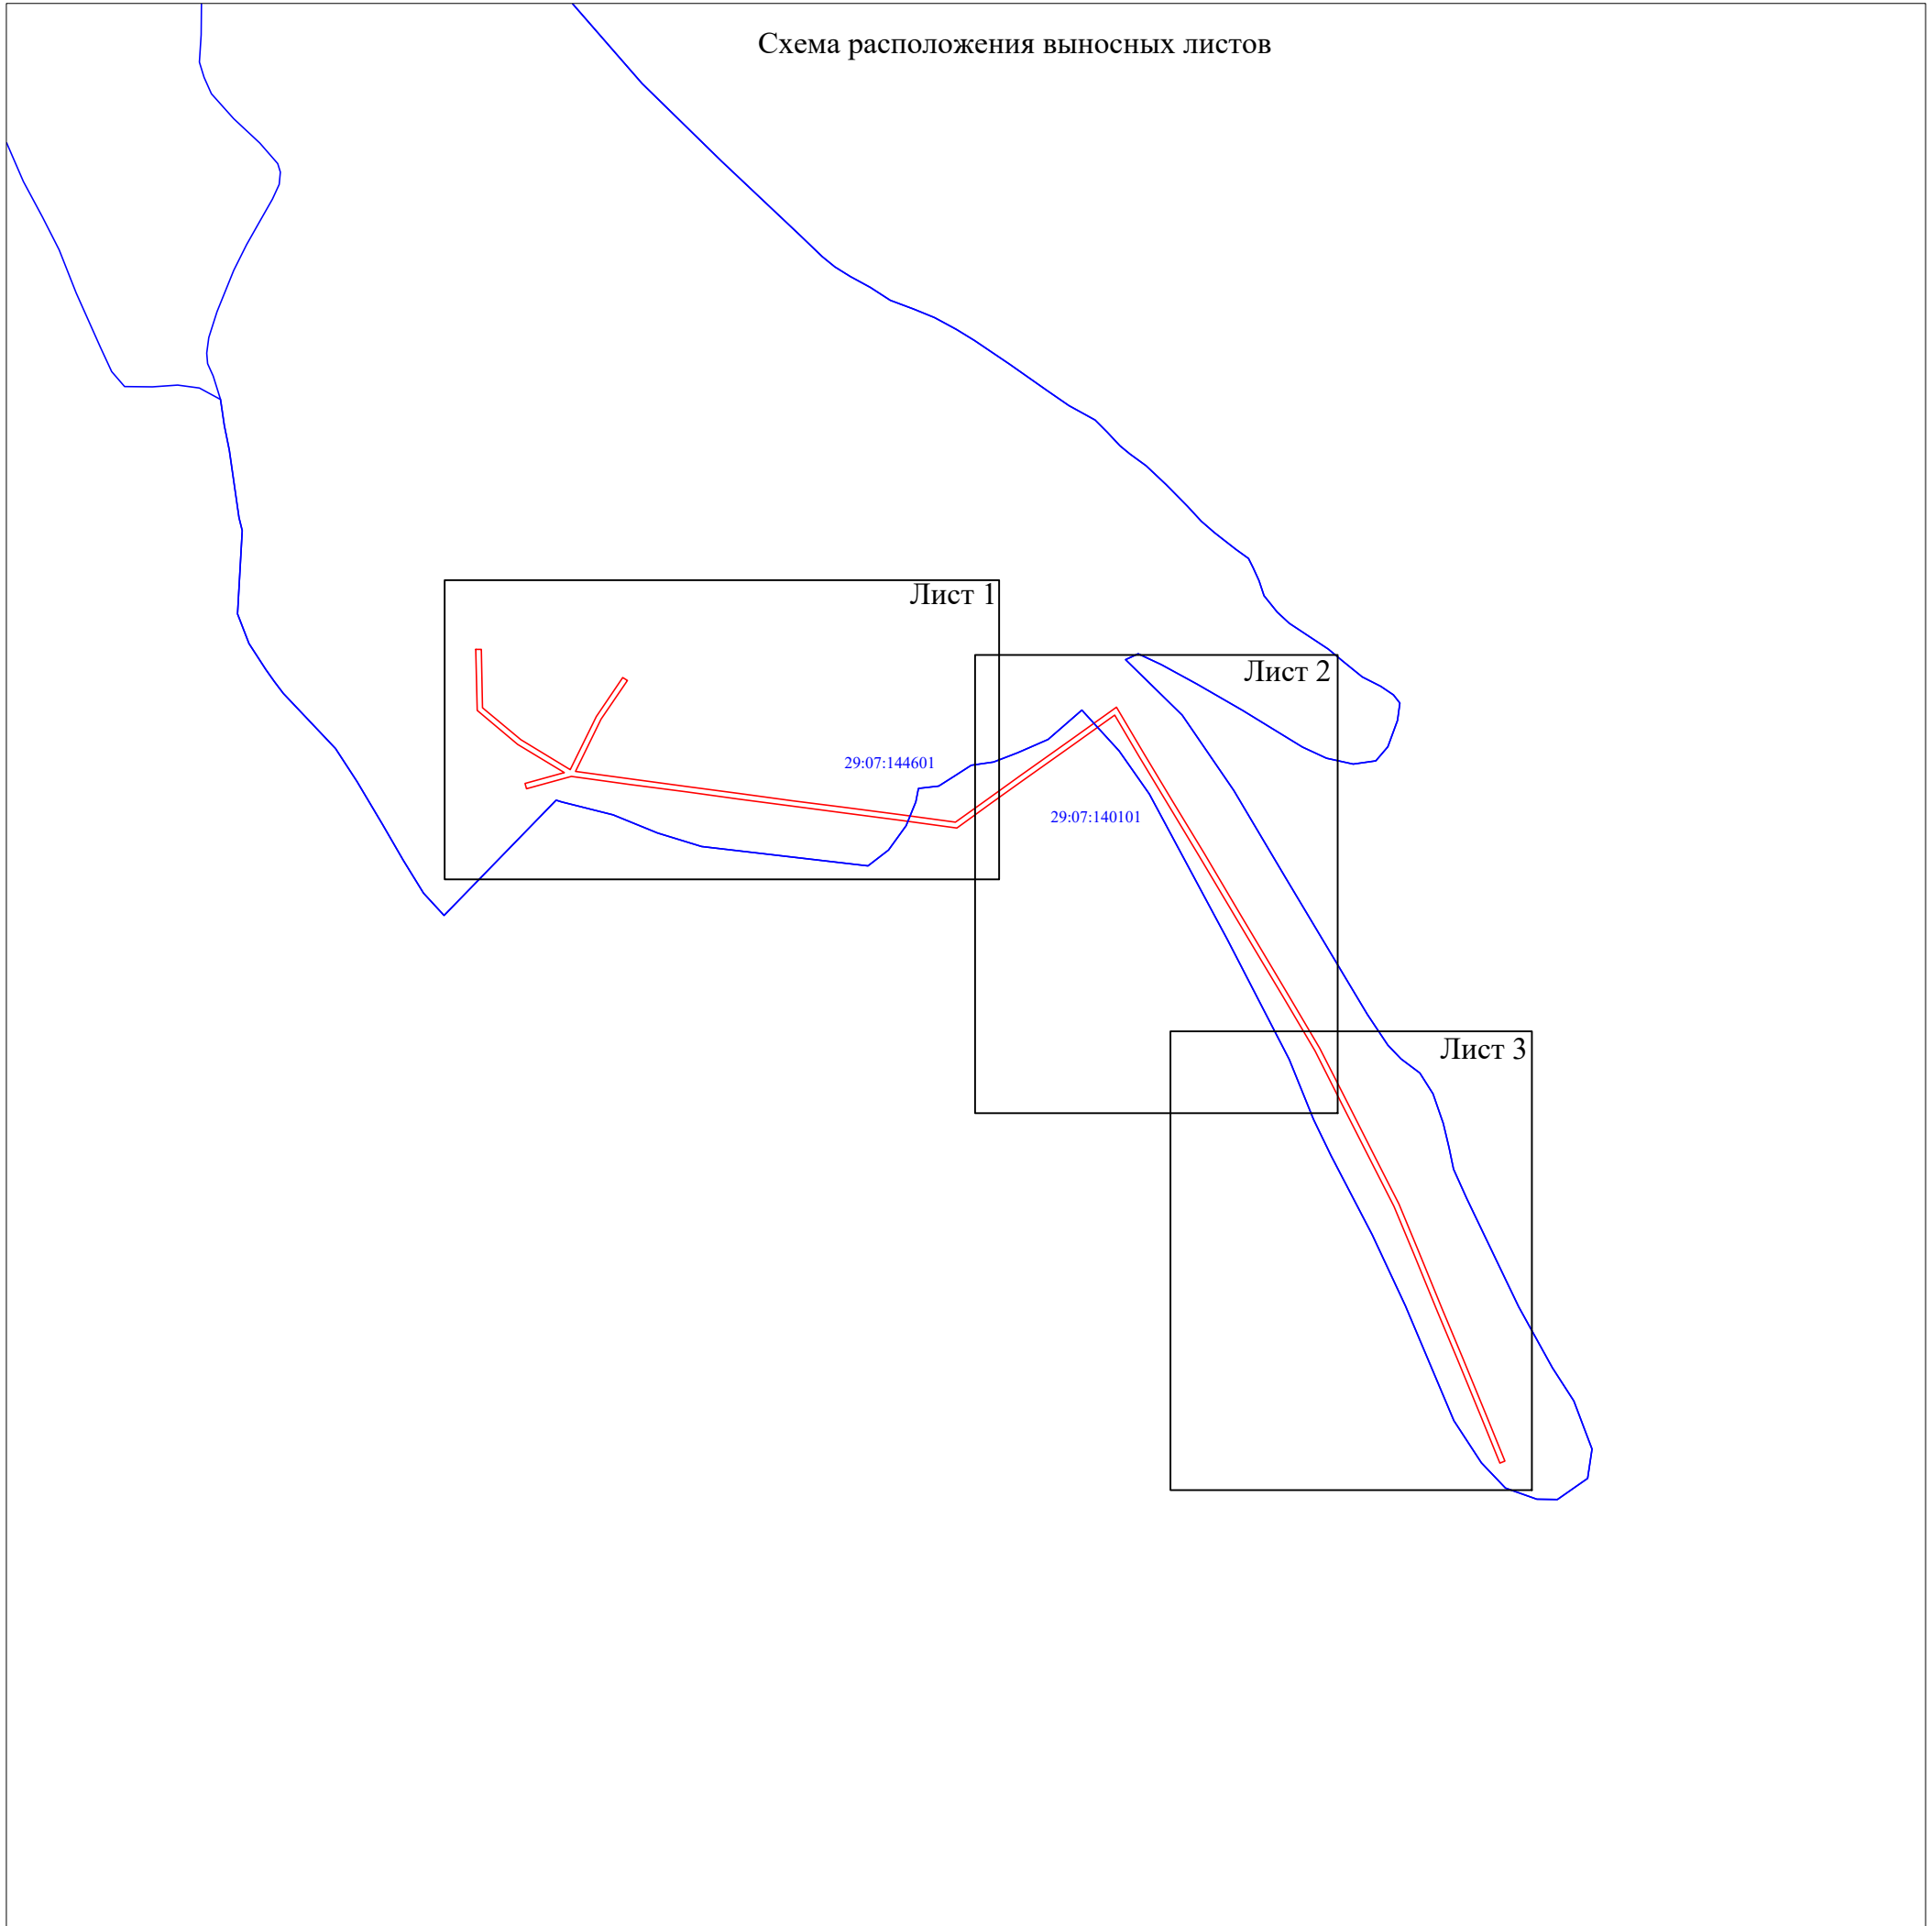

Масштаб 1:5 000

Условные обозначения:

- проектные границы публичного сервитута;
- номер и граница кадастрового квартала;

Схема расположения границ публичного сервитута объекта электросетевого хозяйства
"ВЛ-0.4кВ ВЛ-10кВ Захарино"



Масштаб 1:1 000

- Условные обозначения:
- - проектные границы публичного сервитута;
 - границы и кадастровый номер земельного участка сведения о котором содержатся в ЕГРН;
 - - обозначение контура многоконтурного земельного участка;
 - 29:07:000000 - номер и граница кадастрового квартала;
 - 1 ● - обозначение и номер характерной точки проектных границ публичного сервитута;
 - - граница объекта электросетевого хозяйства.

Схема расположения границ публичного сервитута объекта электросетевого хозяйства
"ВЛ-0.4кВ ВЛ-10кВ Захарино"

Лист 2



Масштаб 1:1 000

Условные обозначения:

- - проектные границы публичного сервитута;
- - границы и кадастровый номер земельного участка сведения о котором содержатся в ЕГРН;
- - обозначение контура многоконтурного земельного участка;
- 29:07:000000 - номер и граница кадастрового квартала;
- - обозначение и номер характерной точки проектных границ публичного сервитута;
- - граница объекта электросетевого хозяйства.



Масштаб 1:1 000

Условные обозначения:

- - проектные границы публичного сервитута;
- границы и кадастровый номер земельного участка сведения о котором содержатся в ЕГРН;
- :5152 (6) - обозначение контура многоконтурного земельного участка;
- 29:07:000000 - номер и граница кадастрового квартала;
- 1 ● - обозначение и номер характерной точки проектных границ публичного сервитута;
- - граница объекта электросетевого хозяйства.

**Каталог координат границ публичного сервитута
объекта электросетевого хозяйства: "ВЛ-0.4кВ ВЛ-10кВ Захарино"**

Площадь публичного сервитута: 5 056 кв.м.		
Метод определения координат: Метод спутниковых геодезических измерений (определений)		
Система координат: МСК - 29, зона 3		
Средняя квадратичная погрешность определения координат характерных точек контура (Mt) = 0,10 м		
Обозначение характерных точек границ	Координаты, м	
	X	Y
1	2	3
1	289 700,02	3 557 570,06
2	289 700,10	3 557 574,06
3	289 657,92	3 557 574,99
4	289 634,85	3 557 602,71
5	289 613,27	3 557 638,15
6	289 651,63	3 557 657,06
7	289 679,83	3 557 676,11
8	289 677,59	3 557 679,43
9	289 649,61	3 557 660,52
10	289 612,04	3 557 641,99
11	289 606,54	3 557 682,37
12	289 601,11	3 557 723,11
13	289 595,94	3 557 761,31
14	289 590,95	3 557 798,45
15	289 586,14	3 557 835,28
16	289 580,65	3 557 877,46
17	289 575,47	3 557 916,10
18	289 592,42	3 557 939,73
19	289 609,30	3 557 963,43
20	289 634,13	3 557 998,16
21	289 658,45	3 558 032,23
22	289 624,79	3 558 052,16
23	289 590,19	3 558 073,01
24	289 552,92	3 558 095,53
25	289 509,54	3 558 121,21
26	289 476,50	3 558 140,94
27	289 451,08	3 558 156,17
28	289 412,26	3 558 179,11
29	289 369,05	3 558 201,08
30	289 333,16	3 558 219,21
31	289 299,92	3 558 236,28
32	289 266,16	3 558 250,25
33	289 224,35	3 558 267,36
34	289 189,04	3 558 282,16
35	289 147,31	3 558 299,29
36	289 114,48	3 558 312,60
37	289 112,98	3 558 308,90
38	289 145,79	3 558 295,59
39	289 187,50	3 558 278,46
40	289 222,81	3 558 263,66
41	289 264,64	3 558 246,55
42	289 298,24	3 558 232,64
43	289 331,34	3 558 215,65
44	289 367,25	3 558 197,52
45	289 410,34	3 558 175,61
46	289 449,04	3 558 152,73
47	289 474,44	3 558 137,50
48	289 507,50	3 558 117,77
49	289 550,86	3 558 092,09
50	289 588,13	3 558 069,59
51	289 622,73	3 558 048,72
52	289 652,67	3 558 031,01

53	289 630,87	3 558 000,48
54	289 606,04	3 557 965,75
55	289 589,16	3 557 942,05
56	289 571,29	3 557 917,14
57	289 576,69	3 557 876,94
58	289 582,18	3 557 834,76
59	289 586,99	3 557 797,93
60	289 591,98	3 557 760,77
61	289 597,15	3 557 722,57
62	289 602,58	3 557 681,83
63	289 608,39	3 557 639,11
64	289 599,49	3 557 606,62
65	289 603,35	3 557 605,56
66	289 611,13	3 557 633,97
67	289 631,59	3 557 600,37
68	289 656,02	3 557 571,03
1	289 700,02	3 557 570,06