

ОПИСАНИЕ МЕСТОПОЛОЖЕНИЯ ГРАНИЦ

Публичный сервитут в отношении земель и земельных участков в целях складирования строительных и иных материалов, размещения временных или вспомогательных сооружений (включая ограждения, бытовки, навесы) и (или) строительной техники, которые необходимы для обеспечения строительства, реконструкции, ремонта объектов транспортной инфраструктуры федерального значения «Магистральный нефтепровод «Ухта-Ярославль». Защитное сооружение на 489-490 км. Подъездная дорога.

Реконструкция»

(наименование объекта землеустройства)

Раздел 1

Сведения об объекте землеустройства

№ п/п	Характеристики объекта землеустройства	Описание характеристик
1	2	3
1.	Местоположение объекта землеустройства	Архангельская область, Муниципальное образование "Котласский муниципальный округ"
2.	Площадь объекта землеустройства ± величина погрешности определения площади (P ± Дельта P)	85089±102 м ²
3.	Иные характеристики объекта землеустройства	Публичный сервитут в отношении земель и земельных участков в целях складирования строительных и иных материалов, размещения временных или вспомогательных сооружений (включая ограждения, бытовки, навесы) и (или) строительной техники, которые необходимы для обеспечения строительства, реконструкции, ремонта объектов транспортной инфраструктуры федерального значения «Магистральный нефтепровод «Ухта-Ярославль». Защитное сооружение на 489-490 км. Подъездная дорога. Реконструкция». Владелец публичного сервитута: Акционерное общество "Транснефть - Север", ИНН 1102016594, ОГРН 1021100730353, находящегося по адресу: 169300, Российская Федерация, Республика Коми, г.Ухта, Проспект А.И.Зерюнова, д.2/1. тел. (8216)771300, (8213)771483, (8216)771484. Email: post@uht.transneft.ru , Срок публичного сервитута 3 года.

Раздел 2

(наименование объекта землеустройства)

Сведения о местоположении границ объекта землеустройства

1. Система координат _____ МСК - 29, зона 3

2. Сведения о характерных точках границ объекта землеустройства

Обозначение характерных точек границ	Координаты, м		Метод определения координат и средняя квадратичная погрешность положения характерной точки (M_t), м	Описание закрепления точки
	X	Y		
1	2	3	4	5
1	277881.67	3549429.42	Аналитический метод, 0.1	-
152	277928.79	3549399.28	Аналитический метод, 0.1	-
151	278005.21	3549367.27	Аналитический метод, 0.1	-
150	278054.12	3549295.55	Аналитический метод, 0.1	-
149	278102.89	3549273.73	Аналитический метод, 0.1	-
148	278170.29	3549355.32	Аналитический метод, 0.1	-
147	278215.31	3549321.58	Аналитический метод, 0.1	-
146	278220.05	3549328.16	Аналитический метод, 0.1	-
145	278219.77	3549328.2	Аналитический метод, 0.1	-
144	278216.14	3549331.03	Аналитический метод, 0.1	-
143	278210.6	3549326.55	Аналитический метод, 0.1	-
142	278204.94	3549330.86	Аналитический метод, 0.1	-
141	278207.77	3549337.54	Аналитический метод, 0.1	-
140	278189.1	3549351.3	Аналитический метод, 0.1	-
139	278181.09	3549357.31	Аналитический метод, 0.1	-
138	278168.47	3549366.51	Аналитический метод, 0.1	-
137	278167.89	3549368.48	Аналитический метод, 0.1	-
136	278166.73	3549369.29	Аналитический метод, 0.1	-
135	278159.69	3549358.52	Аналитический метод, 0.1	-
134	278156.34	3549360.71	Аналитический метод, 0.1	-
133	278162.79	3549370.6	Аналитический метод, 0.1	-
132	278156.76	3549374.84	Аналитический метод, 0.1	-
131	278156.08	3549375.35	Аналитический метод, 0.1	-
130	278151.19	3549371.13	Аналитический метод, 0.1	-
129	278145.51	3549375.4	Аналитический метод, 0.1	-
128	278148.12	3549381.37	Аналитический метод, 0.1	-
127	278142.38	3549385.72	Аналитический метод, 0.1	-
126	278141.35	3549386.56	Аналитический метод, 0.1	-
125	278135.34	3549377.29	Аналитический метод, 0.1	-
124	278131.99	3549379.46	Аналитический метод, 0.1	-
123	278138.07	3549388.83	Аналитический метод, 0.1	-
122	278137.58	3549388.81	Аналитический метод, 0.1	-
121	278136.54	3549392.33	Аналитический метод, 0.1	-
120	278134.01	3549393.5	Аналитический метод, 0.1	-
119	278132.25	3549393.85	Аналитический метод, 0.1	-

118	278131.43	3549394.44	Аналитический метод, 0.1	-
117	278128.28	3549396.99	Аналитический метод, 0.1	-
116	278126.8	3549398.31	Аналитический метод, 0.1	-
115	278123.61	3549400.66	Аналитический метод, 0.1	-
114	278118.81	3549404.32	Аналитический метод, 0.1	-
113	278114.96	3549407.5	Аналитический метод, 0.1	-
112	278114.42	3549410.3	Аналитический метод, 0.1	-
111	278112.23	3549410.21	Аналитический метод, 0.1	-
110	278108.17	3549413.41	Аналитический метод, 0.1	-
109	278106.2	3549414.76	Аналитический метод, 0.1	-
108	278104.91	3549415.81	Аналитический метод, 0.1	-
107	278101.62	3549418.5	Аналитический метод, 0.1	-
106	278101.01	3549419.16	Аналитический метод, 0.1	-
105	278088.85	3549427.61	Аналитический метод, 0.1	-
104	278080.61	3549433.38	Аналитический метод, 0.1	-
103	278077.26	3549436.34	Аналитический метод, 0.1	-
102	278077.07	3549436.48	Аналитический метод, 0.1	-
101	278074.59	3549433.15	Аналитический метод, 0.1	-
100	278067.92	3549438.27	Аналитический метод, 0.1	-
99	278061.73	3549443.04	Аналитический метод, 0.1	-
98	278044.47	3549422.61	Аналитический метод, 0.1	-
97	278015.79	3549447.08	Аналитический метод, 0.1	-
96	278010.72	3549441.15	Аналитический метод, 0.1	-
95	278019.73	3549434.04	Аналитический метод, 0.1	-
94	278036.63	3549420.52	Аналитический метод, 0.1	-
93	278066.05	3549396.46	Аналитический метод, 0.1	-
92	278084.58	3549381.21	Аналитический метод, 0.1	-
91	278091.28	3549375.75	Аналитический метод, 0.1	-
90	278091.74	3549373.73	Аналитический метод, 0.1	-
89	278094.29	3549374.43	Аналитический метод, 0.1	-
88	278109.62	3549361.64	Аналитический метод, 0.1	-
87	278089.17	3549329.49	Аналитический метод, 0.1	-
86	278080.28	3549334.83	Аналитический метод, 0.1	-
85	278071.9	3549340.04	Аналитический метод, 0.1	-
84	278089.58	3549365.06	Аналитический метод, 0.1	-
83	278088.81	3549364.42	Аналитический метод, 0.1	-
82	278085.06	3549363.25	Аналитический метод, 0.1	-
81	278084.34	3549367.04	Аналитический метод, 0.1	-
80	278004.2	3549432.01	Аналитический метод, 0.1	-
79	277997.22	3549437.67	Аналитический метод, 0.1	-
78	277992.64	3549441.58	Аналитический метод, 0.1	-
77	277984.15	3549449.01	Аналитический метод, 0.1	-
76	277973.45	3549458.33	Аналитический метод, 0.1	-
75	277957.71	3549439.85	Аналитический метод, 0.1	-
74	277955.21	3549442.1	Аналитический метод, 0.1	-
73	277953.87	3549440.55	Аналитический метод, 0.1	-
72	277948.09	3549446.24	Аналитический метод, 0.1	-
71	277972.06	3549474.15	Аналитический метод, 0.1	-
70	277998.1	3549451.57	Аналитический метод, 0.1	-

69	278003.08	3549457.72	Аналитический метод, 0.1	-
68	277974.53	3549481.46	Аналитический метод, 0.1	-
67	278013.41	3549528.51	Аналитический метод, 0.1	-
66	278030.19	3549515.1	Аналитический метод, 0.1	-
65	278034.94	3549511.42	Аналитический метод, 0.1	-
64	278041.16	3549506.37	Аналитический метод, 0.1	-
63	278047.33	3549501.25	Аналитический метод, 0.1	-
62	278049.36	3549503.66	Аналитический метод, 0.1	-
61	278052.33	3549501.06	Аналитический метод, 0.1	-
60	278050.22	3549498.62	Аналитический метод, 0.1	-
59	278053.39	3549496.05	Аналитический метод, 0.1	-
58	278056.48	3549493.51	Аналитический метод, 0.1	-
57	278059.16	3549496.64	Аналитический метод, 0.1	-
56	278090.64	3549470.83	Аналитический метод, 0.1	-
55	278078.83	3549454.71	Аналитический метод, 0.1	-
54	278078.59	3549454.22	Аналитический метод, 0.1	-
53	278081.54	3549451.52	Аналитический метод, 0.1	-
52	278083.45	3549449.81	Аналитический метод, 0.1	-
51	278086.58	3549447.64	Аналитический метод, 0.1	-
50	278084.86	3549445.74	Аналитический метод, 0.1	-
49	278086.74	3549444.5	Аналитический метод, 0.1	-
48	278091.42	3549440.68	Аналитический метод, 0.1	-
47	278096.21	3549437.01	Аналитический метод, 0.1	-
46	278097.68	3549435.64	Аналитический метод, 0.1	-
45	278102.4	3549432.03	Аналитический метод, 0.1	-
44	278103.99	3549430.81	Аналитический метод, 0.1	-
43	278107.15	3549428.4	Аналитический метод, 0.1	-
42	278112.1	3549425.03	Аналитический метод, 0.1	-
41	278113.73	3549423.88	Аналитический метод, 0.1	-
40	278115.36	3549422.79	Аналитический метод, 0.1	-
39	278118.26	3549421.13	Аналитический метод, 0.1	-
38	278119.24	3549418.16	Аналитический метод, 0.1	-
37	278121.24	3549418.67	Аналитический метод, 0.1	-
36	278125.08	3549416.63	Аналитический метод, 0.1	-
35	278138.71	3549406.94	Аналитический метод, 0.1	-
34	278142.68	3549402.42	Аналитический метод, 0.1	-
33	278146.33	3549402.94	Аналитический метод, 0.1	-
32	278146.47	3549402.19	Аналитический метод, 0.1	-
31	278150.04	3549407.82	Аналитический метод, 0.1	-
30	278153.29	3549405.48	Аналитический метод, 0.1	-
29	278149.37	3549399.32	Аналитический метод, 0.1	-
28	278149.48	3549399.31	Аналитический метод, 0.1	-
27	278157.42	3549393.5	Аналитический метод, 0.1	-
26	278162.13	3549397.58	Аналитический метод, 0.1	-
25	278167.8	3549393.19	Аналитический метод, 0.1	-
24	278164.93	3549387.58	Аналитический метод, 0.1	-
23	278170.82	3549382.9	Аналитический метод, 0.1	-
22	278174.95	3549389.25	Аналитический метод, 0.1	-
21	278178.16	3549386.85	Аналитический метод, 0.1	-

20	278173.36	3549379.55	Аналитический метод, 0.1	-
19	278174.54	3549378.56	Аналитический метод, 0.1	-
18	278176.2	3549378.69	Аналитический метод, 0.1	-
17	278181.69	3549374.37	Аналитический метод, 0.1	-
16	278192.8	3549365.88	Аналитический метод, 0.1	-
15	278202.4	3549358.69	Аналитический метод, 0.1	-
14	278205.61	3549356.3	Аналитический метод, 0.1	-
13	278210.39	3549352.66	Аналитический метод, 0.1	-
12	278216.1	3549348.3	Аналитический метод, 0.1	-
11	278216.25	3549348.19	Аналитический метод, 0.1	-
10	278221.27	3549353.23	Аналитический метод, 0.1	-
9	278227.16	3549348.69	Аналитический метод, 0.1	-
8	278224.11	3549342.48	Аналитический метод, 0.1	-
7	278228.2	3549339.49	Аналитический метод, 0.1	-
6	278232.89	3549345.85	Аналитический метод, 0.1	-
5	278122.43	3549428.6	Аналитический метод, 0.1	-
4	278141.21	3549487.67	Аналитический метод, 0.1	-
3	278013.78	3549593.61	Аналитический метод, 0.1	-
2	277957	3549546.64	Аналитический метод, 0.1	-
1	277881.67	3549429.42	Аналитический метод, 0.1	-
153	278218.6	3549319.11	Аналитический метод, 0.1	-
154	278223.39	3549325.97	Аналитический метод, 0.1	-
155	278223.98	3549324.96	Аналитический метод, 0.1	-
156	278224.32	3549324.78	Аналитический метод, 0.1	-
157	278230.81	3549320.22	Аналитический метод, 0.1	-
158	278235.33	3549317	Аналитический метод, 0.1	-
159	278235.64	3549316.76	Аналитический метод, 0.1	-
160	278245.08	3549309.27	Аналитический метод, 0.1	-
161	278251.76	3549304.78	Аналитический метод, 0.1	-
162	278255.1	3549302.6	Аналитический метод, 0.1	-
163	278256.71	3549301.41	Аналитический метод, 0.1	-
164	278258.39	3549300.32	Аналитический метод, 0.1	-
165	278261.61	3549297.96	Аналитический метод, 0.1	-
166	278266.58	3549294.59	Аналитический метод, 0.1	-
167	278269.79	3549292.24	Аналитический метод, 0.1	-
168	278270.9	3549291.42	Аналитический метод, 0.1	-
169	278271.23	3549291.08	Аналитический метод, 0.1	-
170	278271.91	3549290.41	Аналитический метод, 0.1	-
171	278273.64	3549288.87	Аналитический метод, 0.1	-
172	278274.21	3549288.79	Аналитический метод, 0.1	-
173	278269.1	3549281.28	Аналитический метод, 0.1	-
174	278272.33	3549278.85	Аналитический метод, 0.1	-
175	278273.08	3549279.43	Аналитический метод, 0.1	-
176	278279.17	3549274.87	Аналитический метод, 0.1	-
177	278279.85	3549275.82	Аналитический метод, 0.1	-
178	278280.6	3549276.75	Аналитический метод, 0.1	-
179	278281.4	3549277.61	Аналитический метод, 0.1	-
180	278282.26	3549278.42	Аналитический метод, 0.1	-

181	278283.17	3549279.17	Аналитический метод, 0.1	-
182	278284.12	3549279.86	Аналитический метод, 0.1	-
183	278285.12	3549280.49	Аналитический метод, 0.1	-
184	278288.96	3549277.78	Аналитический метод, 0.1	-
185	278289.6	3549277.32	Аналитический метод, 0.1	-
186	278289.96	3549277.34	Аналитический метод, 0.1	-
187	278284.61	3549269.64	Аналитический метод, 0.1	-
153	278218.6	3549319.11	Аналитический метод, 0.1	-
188	278231.1	3549336.7	Аналитический метод, 0.1	-
189	278236.09	3549343.45	Аналитический метод, 0.1	-
190	278235.79	3549343.68	Аналитический метод, 0.1	-
191	278285.94	3549306.11	Аналитический метод, 0.1	-
192	278280.73	3549298.62	Аналитический метод, 0.1	-
193	278280.6	3549298.92	Аналитический метод, 0.1	-
194	278279.78	3549299.37	Аналитический метод, 0.1	-
195	278278.66	3549300.32	Аналитический метод, 0.1	-
196	278270.71	3549306.4	Аналитический метод, 0.1	-
197	278261.4	3549313.95	Аналитический метод, 0.1	-
198	278258.32	3549316.5	Аналитический метод, 0.1	-
199	278256.78	3549317.8	Аналитический метод, 0.1	-
200	278250.39	3549322.69	Аналитический метод, 0.1	-
201	278242.23	3549328.48	Аналитический метод, 0.1	-
202	278237.49	3549332.09	Аналитический метод, 0.1	-
203	278235.06	3549334.1	Аналитический метод, 0.1	-
204	278234.66	3549334.72	Аналитический метод, 0.1	-
205	278232.48	3549336.38	Аналитический метод, 0.1	-
188	278231.1	3549336.7	Аналитический метод, 0.1	-
206	278246.18	3549877.48	Аналитический метод, 0.1	-
207	278249.41	3549885.88	Аналитический метод, 0.1	-
208	278273.85	3549908.14	Аналитический метод, 0.1	-
209	278324.45	3549928.51	Аналитический метод, 0.1	-
210	278353.55	3549956.63	Аналитический метод, 0.1	-
211	278394.55	3549969.04	Аналитический метод, 0.1	-
212	278448.51	3549982.52	Аналитический метод, 0.1	-
213	278461.48	3549993.4	Аналитический метод, 0.1	-
214	278496.54	3549999.72	Аналитический метод, 0.1	-
215	278565.04	3550087.08	Аналитический метод, 0.1	-
216	278570.46	3550093.55	Аналитический метод, 0.1	-
217	278572.83	3550091.69	Аналитический метод, 0.1	-
218	278564.54	3550082.02	Аналитический метод, 0.1	-
219	278563.46	3550081.59	Аналитический метод, 0.1	-
220	278563.03	3550080.5	Аналитический метод, 0.1	-
221	278561.65	3550078.67	Аналитический метод, 0.1	-
222	278562.51	3550077.47	Аналитический метод, 0.1	-
223	278553.18	3550068.65	Аналитический метод, 0.1	-
224	278550.16	3550064.88	Аналитический метод, 0.1	-
225	278538.74	3550046.04	Аналитический метод, 0.1	-

226	278531.43	3550037.2	Аналитический метод, 0.1	-
227	278510.58	3550009.67	Аналитический метод, 0.1	-
228	278505.12	3550003.53	Аналитический метод, 0.1	-
229	278504.34	3550001.77	Аналитический метод, 0.1	-
230	278504.01	3549999.41	Аналитический метод, 0.1	-
231	278494.18	3549986.62	Аналитический метод, 0.1	-
232	278490.74	3549986.21	Аналитический метод, 0.1	-
233	278480.08	3549983.75	Аналитический метод, 0.1	-
234	278385.48	3549948.78	Аналитический метод, 0.1	-
235	278385.06	3549948.74	Аналитический метод, 0.1	-
236	278383.86	3549949	Аналитический метод, 0.1	-
237	278379.13	3549946.9	Аналитический метод, 0.1	-
238	278378.17	3549946.06	Аналитический метод, 0.1	-
239	278378.09	3549945.08	Аналитический метод, 0.1	-
240	278374.53	3549941.41	Аналитический метод, 0.1	-
241	278363.21	3549952.58	Аналитический метод, 0.1	-
242	278343.27	3549933.64	Аналитический метод, 0.1	-
243	278325.51	3549916	Аналитический метод, 0.1	-
244	278323.51	3549917.97	Аналитический метод, 0.1	-
245	278320.82	3549915.43	Аналитический метод, 0.1	-
246	278322.73	3549913.38	Аналитический метод, 0.1	-
247	278282.53	3549875.66	Аналитический метод, 0.1	-
248	278293.56	3549864.03	Аналитический метод, 0.1	-
249	278281.5	3549853.07	Аналитический метод, 0.1	-
250	278305.66	3549828.31	Аналитический метод, 0.1	-
251	278325.12	3549807.08	Аналитический метод, 0.1	-
252	278338.45	3549793.76	Аналитический метод, 0.1	-
253	278341.45	3549793.47	Аналитический метод, 0.1	-
254	278341.69	3549793.07	Аналитический метод, 0.1	-
255	278342.18	3549790.31	Аналитический метод, 0.1	-
256	278343.26	3549788.64	Аналитический метод, 0.1	-
257	278324.76	3549762.27	Аналитический метод, 0.1	-
258	278330.38	3549757.6	Аналитический метод, 0.1	-
259	278351.83	3549777.78	Аналитический метод, 0.1	-
260	278369.77	3549759.3	Аналитический метод, 0.1	-
261	278393.47	3549782.25	Аналитический метод, 0.1	-
262	278386.52	3549790.5	Аналитический метод, 0.1	-
263	278383.67	3549788.2	Аналитический метод, 0.1	-
264	278381.58	3549790.5	Аналитический метод, 0.1	-
265	278370.14	3549779.44	Аналитический метод, 0.1	-
266	278360.59	3549789.61	Аналитический метод, 0.1	-
267	278369.36	3549804.87	Аналитический метод, 0.1	-
268	278363.74	3549809.44	Аналитический метод, 0.1	-
269	278353.23	3549799.17	Аналитический метод, 0.1	-
270	278352.88	3549799.69	Аналитический метод, 0.1	-
271	278352.03	3549802.32	Аналитический метод, 0.1	-
272	278351.85	3549803.53	Аналитический метод, 0.1	-
273	278350.68	3549804.62	Аналитический метод, 0.1	-
274	278347.69	3549804.92	Аналитический метод, 0.1	-

275	278328.1	3549824.6	Аналитический метод, 0.1	-
276	278318.13	3549835.79	Аналитический метод, 0.1	-
277	278301.86	3549852.67	Аналитический метод, 0.1	-
278	278303.41	3549854.07	Аналитический метод, 0.1	-
279	278315.41	3549841.95	Аналитический метод, 0.1	-
280	278331.07	3549857.47	Аналитический метод, 0.1	-
281	278345.67	3549871.1	Аналитический метод, 0.1	-
282	278348.38	3549868.39	Аналитический метод, 0.1	-
283	278354.15	3549873.88	Аналитический метод, 0.1	-
284	278359.34	3549868.65	Аналитический метод, 0.1	-
285	278361.19	3549866.22	Аналитический метод, 0.1	-
286	278362.57	3549866.67	Аналитический метод, 0.1	-
287	278364	3549866.49	Аналитический метод, 0.1	-
288	278365.23	3549865.72	Аналитический метод, 0.1	-
289	278372.53	3549856.71	Аналитический метод, 0.1	-
290	278380.34	3549846.56	Аналитический метод, 0.1	-
291	278382.73	3549844.44	Аналитический метод, 0.1	-
292	278386.11	3549844.15	Аналитический метод, 0.1	-
293	278386.3	3549843.94	Аналитический метод, 0.1	-
294	278386.92	3549840.81	Аналитический метод, 0.1	-
295	278388.18	3549838.79	Аналитический метод, 0.1	-
296	278388.95	3549836.55	Аналитический метод, 0.1	-
297	278389.17	3549834.24	Аналитический метод, 0.1	-
298	278388.85	3549831.82	Аналитический метод, 0.1	-
299	278387.99	3549829.62	Аналитический метод, 0.1	-
300	278386.64	3549827.67	Аналитический метод, 0.1	-
301	278386.4	3549826.97	Аналитический метод, 0.1	-
302	278386.69	3549826.3	Аналитический метод, 0.1	-
303	278387.36	3549826.01	Аналитический метод, 0.1	-
304	278388.06	3549826.26	Аналитический метод, 0.1	-
305	278394.78	3549832.16	Аналитический метод, 0.1	-
306	278409.49	3549846.27	Аналитический метод, 0.1	-
307	278409.79	3549846.94	Аналитический метод, 0.1	-
308	278409.56	3549847.64	Аналитический метод, 0.1	-
309	278408.91	3549847.98	Аналитический метод, 0.1	-
310	278408.19	3549847.79	Аналитический метод, 0.1	-
311	278406.5	3549846.76	Аналитический метод, 0.1	-
312	278404	3549845.92	Аналитический метод, 0.1	-
313	278401.5	3549845.73	Аналитический метод, 0.1	-
314	278398.97	3549846.16	Аналитический метод, 0.1	-
315	278396.75	3549847.13	Аналитический метод, 0.1	-
316	278394.8	3549848.57	Аналитический метод, 0.1	-
317	278391.89	3549849.51	Аналитический метод, 0.1	-
318	278391.45	3549850.41	Аналитический метод, 0.1	-
319	278391.44	3549853.51	Аналитический метод, 0.1	-
320	278390.02	3549855.52	Аналитический метод, 0.1	-
321	278384.53	3549860.27	Аналитический метод, 0.1	-
322	278381.53	3549863.91	Аналитический метод, 0.1	-
323	278372.79	3549873.03	Аналитический метод, 0.1	-

324	278372.26	3549874.14	Аналитический метод, 0.1	-
325	278372.09	3549875.26	Аналитический метод, 0.1	-
326	278372.2	3549876.36	Аналитический метод, 0.1	-
327	278372.65	3549877.48	Аналитический метод, 0.1	-
328	278370.46	3549879.65	Аналитический метод, 0.1	-
329	278364.7	3549886.78	Аналитический метод, 0.1	-
330	278379.59	3549901.64	Аналитический метод, 0.1	-
331	278396.28	3549919.6	Аналитический метод, 0.1	-
332	278384.23	3549931.71	Аналитический метод, 0.1	-
333	278386.71	3549934.25	Аналитический метод, 0.1	-
334	278496.32	3549974.62	Аналитический метод, 0.1	-
335	278495.11	3549978.16	Аналитический метод, 0.1	-
336	278496.22	3549979.45	Аналитический метод, 0.1	-
337	278496.91	3549979.69	Аналитический метод, 0.1	-
338	278526.63	3550015.81	Аналитический метод, 0.1	-
339	278540.45	3550033.94	Аналитический метод, 0.1	-
340	278558.93	3550063.7	Аналитический метод, 0.1	-
341	278570.74	3550077.65	Аналитический метод, 0.1	-
342	278577.63	3550087.92	Аналитический метод, 0.1	-
343	278597.11	3550072.64	Аналитический метод, 0.1	-
344	278557.18	3550012.2	Аналитический метод, 0.1	-
345	278568.23	3549990.24	Аналитический метод, 0.1	-
346	278547.74	3549961.65	Аналитический метод, 0.1	-
347	278560.87	3549953.31	Аналитический метод, 0.1	-
348	278555.54	3549945.41	Аналитический метод, 0.1	-
349	278547.51	3549950.49	Аналитический метод, 0.1	-
350	278547.38	3549951.93	Аналитический метод, 0.1	-
351	278547.88	3549953.37	Аналитический метод, 0.1	-
352	278550.67	3549958.34	Аналитический метод, 0.1	-
353	278544.48	3549962.22	Аналитический метод, 0.1	-
354	278540.62	3549957.8	Аналитический метод, 0.1	-
355	278539.65	3549957.05	Аналитический метод, 0.1	-
356	278538.46	3549956.74	Аналитический метод, 0.1	-
357	278537.27	3549956.91	Аналитический метод, 0.1	-
358	278529.81	3549962.44	Аналитический метод, 0.1	-
359	278535.56	3549971.01	Аналитический метод, 0.1	-
360	278532.24	3549973.24	Аналитический метод, 0.1	-
361	278525.97	3549963.91	Аналитический метод, 0.1	-
362	278525.37	3549964.81	Аналитический метод, 0.1	-
363	278519.43	3549968.47	Аналитический метод, 0.1	-
364	278517.41	3549969.31	Аналитический метод, 0.1	-
365	278514.39	3549970.16	Аналитический метод, 0.1	-
366	278510.49	3549970.19	Аналитический метод, 0.1	-
367	278506.67	3549969.57	Аналитический метод, 0.1	-
368	278502.96	3549968.29	Аналитический метод, 0.1	-
369	278499.57	3549966.46	Аналитический метод, 0.1	-
370	278496.5	3549964.05	Аналитический метод, 0.1	-
371	278493.91	3549961.18	Аналитический метод, 0.1	-
372	278483.02	3549944.65	Аналитический метод, 0.1	-

373	278469.79	3549926.44	Аналитический метод, 0.1	-
374	278467.61	3549928.06	Аналитический метод, 0.1	-
375	278465.72	3549925.44	Аналитический метод, 0.1	-
376	278456.59	3549912.82	Аналитический метод, 0.1	-
377	278469.19	3549903.62	Аналитический метод, 0.1	-
378	278480.16	3549918.72	Аналитический метод, 0.1	-
379	278477.18	3549920.93	Аналитический метод, 0.1	-
380	278494.28	3549944.57	Аналитический метод, 0.1	-
381	278502.9	3549955.53	Аналитический метод, 0.1	-
382	278504.6	3549957.11	Аналитический метод, 0.1	-
383	278506.55	3549958.23	Аналитический метод, 0.1	-
384	278508.71	3549958.9	Аналитический метод, 0.1	-
385	278510.98	3549959.06	Аналитический метод, 0.1	-
386	278513.25	3549958.69	Аналитический метод, 0.1	-
387	278515.34	3549957.84	Аналитический метод, 0.1	-
388	278517.23	3549956.53	Аналитический метод, 0.1	-
389	278519.05	3549955.36	Аналитический метод, 0.1	-
390	278520.06	3549955.15	Аналитический метод, 0.1	-
391	278514.64	3549947.11	Аналитический метод, 0.1	-
392	278511.87	3549948.86	Аналитический метод, 0.1	-
393	278466.42	3549887.48	Аналитический метод, 0.1	-
394	278433.26	3549852.78	Аналитический метод, 0.1	-
395	278437.87	3549761.65	Аналитический метод, 0.1	-
396	278368.25	3549695.79	Аналитический метод, 0.1	-
397	278336.88	3549728.95	Аналитический метод, 0.1	-
398	278291.14	3549776.17	Аналитический метод, 0.1	-
399	278282.5	3549786.74	Аналитический метод, 0.1	-
400	278287.05	3549799.6	Аналитический метод, 0.1	-
401	278278.47	3549809.64	Аналитический метод, 0.1	-
402	278270.73	3549842.77	Аналитический метод, 0.1	-
206	278246.18	3549877.48	Аналитический метод, 0.1	-
403	278278.47	3549809.64	Аналитический метод, 0.1	-
401	278278.47	3549809.64	Аналитический метод, 0.1	-
404	278278.51	3549809.48	Аналитический метод, 0.1	-
403	278278.47	3549809.64	Аналитический метод, 0.1	-
405	278284.11	3549296.47	Аналитический метод, 0.1	-
406	278289.17	3549303.69	Аналитический метод, 0.1	-
407	278317.65	3549282.36	Аналитический метод, 0.1	-
408	278311.92	3549274.37	Аналитический метод, 0.1	-
409	278311.74	3549275.17	Аналитический метод, 0.1	-
410	278308.87	3549277.41	Аналитический метод, 0.1	-
411	278309.22	3549278.53	Аналитический метод, 0.1	-
412	278309.63	3549279.63	Аналитический метод, 0.1	-
413	278310.12	3549280.7	Аналитический метод, 0.1	-
414	278310.67	3549281.74	Аналитический метод, 0.1	-
415	278311.28	3549282.74	Аналитический метод, 0.1	-
416	278311.95	3549283.7	Аналитический метод, 0.1	-

417	278312.68	3549284.62	Аналитический метод, 0.1	-
418	278306.57	3549289.19	Аналитический метод, 0.1	-
419	278306.03	3549288.37	Аналитический метод, 0.1	-
420	278305.43	3549287.58	Аналитический метод, 0.1	-
421	278304.78	3549286.83	Аналитический метод, 0.1	-
422	278304.09	3549286.12	Аналитический метод, 0.1	-
423	278303.35	3549285.46	Аналитический метод, 0.1	-
424	278302.57	3549284.84	Аналитический метод, 0.1	-
425	278301.76	3549284.28	Аналитический метод, 0.1	-
426	278300.91	3549283.77	Аналитический метод, 0.1	-
427	278300.21	3549284.34	Аналитический метод, 0.1	-
428	278299.57	3549284.34	Аналитический метод, 0.1	-
429	278305	3549291.83	Аналитический метод, 0.1	-
430	278301.65	3549294.33	Аналитический метод, 0.1	-
431	278296.32	3549286.7	Аналитический метод, 0.1	-
432	278296.18	3549287.09	Аналитический метод, 0.1	-
433	278293.01	3549289.5	Аналитический метод, 0.1	-
434	278292.08	3549290.21	Аналитический метод, 0.1	-
435	278292.43	3549291.31	Аналитический метод, 0.1	-
436	278292.85	3549292.4	Аналитический метод, 0.1	-
437	278293.33	3549293.45	Аналитический метод, 0.1	-
438	278293.88	3549294.48	Аналитический метод, 0.1	-
439	278294.48	3549295.46	Аналитический метод, 0.1	-
440	278295.15	3549296.42	Аналитический метод, 0.1	-
441	278295.87	3549297.33	Аналитический метод, 0.1	-
442	278289.77	3549301.9	Аналитический метод, 0.1	-
443	278289.23	3549301.07	Аналитический метод, 0.1	-
444	278288.63	3549300.28	Аналитический метод, 0.1	-
445	278287.98	3549299.53	Аналитический метод, 0.1	-
446	278287.29	3549298.82	Аналитический метод, 0.1	-
447	278286.55	3549298.16	Аналитический метод, 0.1	-
448	278285.77	3549297.54	Аналитический метод, 0.1	-
449	278284.96	3549296.98	Аналитический метод, 0.1	-
405	278284.11	3549296.47	Аналитический метод, 0.1	-
450	278287.4	3549267.56	Аналитический метод, 0.1	-
451	278287.42	3549267.54	Аналитический метод, 0.1	-
452	278292.88	3549275.06	Аналитический метод, 0.1	-
453	278293.06	3549274.55	Аналитический метод, 0.1	-
454	278293.66	3549274.12	Аналитический метод, 0.1	-
455	278293.4	3549273.16	Аналитический метод, 0.1	-
456	278293.08	3549272.21	Аналитический метод, 0.1	-
457	278292.7	3549271.28	Аналитический метод, 0.1	-
458	278292.27	3549270.37	Аналитический метод, 0.1	-
459	278291.78	3549269.5	Аналитический метод, 0.1	-
460	278291.24	3549268.65	Аналитический метод, 0.1	-
461	278290.64	3549267.85	Аналитический метод, 0.1	-
462	278290	3549267.07	Аналитический метод, 0.1	-
463	278296.09	3549262.51	Аналитический метод, 0.1	-

464	278296.77	3549263.47	Аналитический метод, 0.1	-
465	278297.51	3549264.37	Аналитический метод, 0.1	-
466	278298.3	3549265.24	Аналитический метод, 0.1	-
467	278299.16	3549266.04	Аналитический метод, 0.1	-
468	278300.06	3549266.79	Аналитический метод, 0.1	-
469	278301.02	3549267.47	Аналитический метод, 0.1	-
470	278302.01	3549268.08	Аналитический метод, 0.1	-
471	278303.36	3549267.01	Аналитический метод, 0.1	-
472	278305.34	3549265.64	Аналитический метод, 0.1	-
473	278305.61	3549265.66	Аналитический метод, 0.1	-
474	278300.11	3549258.03	Аналитический метод, 0.1	-
475	278300.95	3549257.4	Аналитический метод, 0.1	-
450	278287.4	3549267.56	Аналитический метод, 0.1	-
476	278303.32	3549255.62	Аналитический метод, 0.1	-
477	278309.06	3549263.59	Аналитический метод, 0.1	-
478	278309.63	3549262.74	Аналитический метод, 0.1	-
479	278311.67	3549262.43	Аналитический метод, 0.1	-
480	278315.89	3549259.72	Аналитический метод, 0.1	-
481	278317.11	3549258.47	Аналитический метод, 0.1	-
482	278321.02	3549255.2	Аналитический метод, 0.1	-
483	278321.72	3549254.23	Аналитический метод, 0.1	-
484	278322.2	3549253.63	Аналитический метод, 0.1	-
485	278322.64	3549253.01	Аналитический метод, 0.1	-
486	278323.04	3549252.35	Аналитический метод, 0.1	-
487	278323.4	3549251.69	Аналитический метод, 0.1	-
488	278323.72	3549250.99	Аналитический метод, 0.1	-
489	278324	3549250.27	Аналитический метод, 0.1	-
490	278324.23	3549249.55	Аналитический метод, 0.1	-
491	278324.42	3549248.81	Аналитический метод, 0.1	-
492	278324.56	3549248.06	Аналитический метод, 0.1	-
493	278324.66	3549247.3	Аналитический метод, 0.1	-
494	278324.71	3549246.55	Аналитический метод, 0.1	-
495	278324.71	3549245.78	Аналитический метод, 0.1	-
496	278324.66	3549245.02	Аналитический метод, 0.1	-
497	278324.57	3549244.26	Аналитический метод, 0.1	-
498	278324.44	3549243.51	Аналитический метод, 0.1	-
499	278323.86	3549235.01	Аналитический метод, 0.1	-
500	278330.82	3549244.36	Аналитический метод, 0.1	-
501	278347.29	3549263.96	Аналитический метод, 0.1	-
502	278337.76	3549259.96	Аналитический метод, 0.1	-
503	278333.99	3549260.06	Аналитический метод, 0.1	-
504	278331.99	3549260.17	Аналитический метод, 0.1	-
505	278330.53	3549260.48	Аналитический метод, 0.1	-
506	278328.94	3549261.24	Аналитический метод, 0.1	-
507	278327.53	3549262.14	Аналитический метод, 0.1	-
508	278325.73	3549263.23	Аналитический метод, 0.1	-
509	278323.99	3549264.29	Аналитический метод, 0.1	-
510	278321.75	3549265.63	Аналитический метод, 0.1	-

511	278316.73	3549269.79	Аналитический метод, 0.1	-
512	278316.06	3549271.57	Аналитический метод, 0.1	-
513	278315	3549271.81	Аналитический метод, 0.1	-
514	278320.87	3549279.94	Аналитический метод, 0.1	-
515	278332.78	3549271.02	Аналитический метод, 0.1	-
516	278344.99	3549265.98	Аналитический метод, 0.1	-
517	278346.92	3549264.35	Аналитический метод, 0.1	-
518	278352.65	3549258.38	Аналитический метод, 0.1	-
519	278329.43	3549230.31	Аналитический метод, 0.1	-
520	278321.46	3549237.03	Аналитический метод, 0.1	-
521	278315.28	3549246.66	Аналитический метод, 0.1	-
476	278303.32	3549255.62	Аналитический метод, 0.1	-
522	278518.02	3549944.97	Аналитический метод, 0.1	-
523	278523.12	3549952.51	Аналитический метод, 0.1	-
524	278523.75	3549951.79	Аналитический метод, 0.1	-
525	278529.46	3549948.46	Аналитический метод, 0.1	-
526	278531.46	3549947.41	Аналитический метод, 0.1	-
527	278532.17	3549946.92	Аналитический метод, 0.1	-
528	278532.61	3549946.17	Аналитический метод, 0.1	-
529	278532.68	3549945.31	Аналитический метод, 0.1	-
530	278532.28	3549944.29	Аналитический метод, 0.1	-
531	278529.65	3549939.09	Аналитический метод, 0.1	-
532	278535.98	3549935.08	Аналитический метод, 0.1	-
533	278539.58	3549940.4	Аналитический метод, 0.1	-
534	278540.3	3549941.01	Аналитический метод, 0.1	-
535	278541.18	3549941.35	Аналитический метод, 0.1	-
536	278542.12	3549941.39	Аналитический метод, 0.1	-
537	278543.68	3549940.82	Аналитический метод, 0.1	-
538	278546.15	3549938.49	Аналитический метод, 0.1	-
539	278549.54	3549936.26	Аналитический метод, 0.1	-
540	278544.5	3549928.18	Аналитический метод, 0.1	-
541	278527.78	3549938.78	Аналитический метод, 0.1	-
522	278518.02	3549944.97	Аналитический метод, 0.1	-
542	278547.88	3549926.04	Аналитический метод, 0.1	-
543	278552.97	3549934.18	Аналитический метод, 0.1	-
544	278562.55	3549927.55	Аналитический метод, 0.1	-
545	278575.16	3549920.68	Аналитический метод, 0.1	-
546	278586.89	3549912.52	Аналитический метод, 0.1	-
547	278602.34	3549902.69	Аналитический метод, 0.1	-
548	278597.34	3549894.7	Аналитический метод, 0.1	-
542	278547.88	3549926.04	Аналитический метод, 0.1	-
549	278559.09	3549943.53	Аналитический метод, 0.1	-
550	278564.19	3549951.2	Аналитический метод, 0.1	-
551	278613.57	3549919.83	Аналитический метод, 0.1	-
552	278608.88	3549912.09	Аналитический метод, 0.1	-
553	278579.99	3549929.26	Аналитический метод, 0.1	-

554	278567.1	3549938.51	Аналитический метод, 0.1	-
549	278559.09	3549943.53	Аналитический метод, 0.1	-
555	278600.72	3549892.56	Аналитический метод, 0.1	-
556	278605.86	3549900.76	Аналитический метод, 0.1	-
557	278615.81	3549893.84	Аналитический метод, 0.1	-
558	278616.02	3549892.78	Аналитический метод, 0.1	-
559	278615.3	3549890.33	Аналитический метод, 0.1	-
560	278613.44	3549886.12	Аналитический метод, 0.1	-
561	278619.43	3549882.25	Аналитический метод, 0.1	-
562	278622.59	3549886.01	Аналитический метод, 0.1	-
563	278623.81	3549887.14	Аналитический метод, 0.1	-
564	278624.45	3549887.49	Аналитический метод, 0.1	-
565	278635.2	3549880.98	Аналитический метод, 0.1	-
566	278637.81	3549879.53	Аналитический метод, 0.1	-
567	278633.48	3549871.7	Аналитический метод, 0.1	-
555	278600.72	3549892.56	Аналитический метод, 0.1	-
568	278611.63	3549909.79	Аналитический метод, 0.1	-
569	278616.87	3549917.74	Аналитический метод, 0.1	-
570	278648.26	3549897.79	Аналитический метод, 0.1	-
571	278643.9	3549890.15	Аналитический метод, 0.1	-
572	278632.05	3549897.43	Аналитический метод, 0.1	-
573	278631.48	3549898.22	Аналитический метод, 0.1	-
574	278631.44	3549899.16	Аналитический метод, 0.1	-
575	278631.98	3549900.83	Аналитический метод, 0.1	-
576	278634.17	3549905.49	Аналитический метод, 0.1	-
577	278627.96	3549909.3	Аналитический метод, 0.1	-
578	278623.8	3549904.19	Аналитический метод, 0.1	-
579	278622.85	3549903.66	Аналитический метод, 0.1	-
580	278621.77	3549903.63	Аналитический метод, 0.1	-
568	278611.63	3549909.79	Аналитический метод, 0.1	-
581	278636.9	3549869.63	Аналитический метод, 0.1	-
582	278641.44	3549877.79	Аналитический метод, 0.1	-
583	278655.32	3549868.32	Аналитический метод, 0.1	-
584	278651.11	3549860.62	Аналитический метод, 0.1	-
581	278636.9	3549869.63	Аналитический метод, 0.1	-
585	278647.09	3549887.69	Аналитический метод, 0.1	-
586	278651.64	3549895.65	Аналитический метод, 0.1	-
587	278665.72	3549886.7	Аналитический метод, 0.1	-
588	278661.15	3549878.49	Аналитический метод, 0.1	-
589	278655.7	3549882.33	Аналитический метод, 0.1	-
585	278647.09	3549887.69	Аналитический метод, 0.1	-
590	278654.52	3549858.47	Аналитический метод, 0.1	-
591	278659.06	3549866.63	Аналитический метод, 0.1	-
592	278659.39	3549865.76	Аналитический метод, 0.1	-

593	278659.42	3549864.96	Аналитический метод, 0.1	-
594	278658.92	3549863.13	Аналитический метод, 0.1	-
595	278656.74	3549858.56	Аналитический метод, 0.1	-
596	278662.87	3549854.68	Аналитический метод, 0.1	-
597	278666.43	3549858.83	Аналитический метод, 0.1	-
598	278667.18	3549859.55	Аналитический метод, 0.1	-
599	278668.1	3549859.97	Аналитический метод, 0.1	-
600	278669.16	3549860.05	Аналитический метод, 0.1	-
601	278669.98	3549859.76	Аналитический метод, 0.1	-
602	278670.85	3549858.46	Аналитический метод, 0.1	-
603	278666.69	3549850.75	Аналитический метод, 0.1	-
590	278654.52	3549858.47	Аналитический метод, 0.1	-
604	278664.86	3549876.09	Аналитический метод, 0.1	-
605	278669.11	3549884.55	Аналитический метод, 0.1	-
606	278681.16	3549876.89	Аналитический метод, 0.1	-
607	278676.71	3549868.76	Аналитический метод, 0.1	-
608	278675.76	3549869.45	Аналитический метод, 0.1	-
609	278675.04	3549870.32	Аналитический метод, 0.1	-
610	278674.91	3549871.31	Аналитический метод, 0.1	-
611	278675	3549871.9	Аналитический метод, 0.1	-
612	278677.59	3549877.92	Аналитический метод, 0.1	-
613	278671.36	3549881.73	Аналитический метод, 0.1	-
614	278669.13	3549878.61	Аналитический метод, 0.1	-
615	278667.59	3549877.17	Аналитический метод, 0.1	-
616	278666.34	3549876.3	Аналитический метод, 0.1	-
604	278664.86	3549876.09	Аналитический метод, 0.1	-
617	278669.93	3549848.7	Аналитический метод, 0.1	-
618	278674.13	3549856.13	Аналитический метод, 0.1	-
619	278685.19	3549850.23	Аналитический метод, 0.1	-
620	278687.7	3549848.24	Аналитический метод, 0.1	-
621	278689.46	3549846.12	Аналитический метод, 0.1	-
622	278690.72	3549843.55	Аналитический метод, 0.1	-
623	278691.17	3549840.8	Аналитический метод, 0.1	-
624	278691.18	3549838.06	Аналитический метод, 0.1	-
625	278690.4	3549835.34	Аналитический метод, 0.1	-
626	278689.01	3549832.91	Аналитический метод, 0.1	-
627	278693.83	3549829.33	Аналитический метод, 0.1	-
628	278713.19	3549863.19	Аналитический метод, 0.1	-
629	278706.06	3549864.68	Аналитический метод, 0.1	-
630	278704.8	3549862.83	Аналитический метод, 0.1	-
631	278703.23	3549861.25	Аналитический метод, 0.1	-
632	278701.38	3549859.96	Аналитический метод, 0.1	-
633	278699.38	3549859.07	Аналитический метод, 0.1	-
634	278697.15	3549858.51	Аналитический метод, 0.1	-
635	278694.94	3549858.41	Аналитический метод, 0.1	-
636	278692.72	3549858.68	Аналитический метод, 0.1	-
637	278682.75	3549866.02	Аналитический метод, 0.1	-

638	278680.42	3549867.2	Аналитический метод, 0.1	-
639	278684.63	3549874.69	Аналитический метод, 0.1	-
640	278696.81	3549866.95	Аналитический метод, 0.1	-
641	278713.3	3549865.27	Аналитический метод, 0.1	-
642	278733.81	3549902.15	Аналитический метод, 0.1	-
643	278744.72	3549896.32	Аналитический метод, 0.1	-
644	278804.81	3550002.99	Аналитический метод, 0.1	-
645	278824.79	3549992.12	Аналитический метод, 0.1	-
646	278803.44	3549880.62	Аналитический метод, 0.1	-
647	278746.36	3549888.57	Аналитический метод, 0.1	-
648	278738.01	3549893.21	Аналитический метод, 0.1	-
649	278719.75	3549861.61	Аналитический метод, 0.1	-
650	278696.37	3549822.57	Аналитический метод, 0.1	-
651	278690.59	3549825.57	Аналитический метод, 0.1	-
652	278683.71	3549839.96	Аналитический метод, 0.1	-
617	278669.93	3549848.7	Аналитический метод, 0.1	-
89	278094.29	3549374.43	Аналитический метод, 0.1	-
88	278109.62	3549361.64	Аналитический метод, 0.1	-
87	278089.17	3549329.49	Аналитический метод, 0.1	-
84	278089.58	3549365.06	Аналитический метод, 0.1	-
75	277957.71	3549439.85	Аналитический метод, 0.1	-
70	277998.1	3549451.57	Аналитический метод, 0.1	-
69	278003.08	3549457.72	Аналитический метод, 0.1	-
68	277974.53	3549481.46	Аналитический метод, 0.1	-
61	278052.33	3549501.06	Аналитический метод, 0.1	-
58	278056.48	3549493.51	Аналитический метод, 0.1	-
57	278059.16	3549496.64	Аналитический метод, 0.1	-
56	278090.64	3549470.83	Аналитический метод, 0.1	-
53	278081.54	3549451.52	Аналитический метод, 0.1	-
52	278083.45	3549449.81	Аналитический метод, 0.1	-
51	278086.58	3549447.64	Аналитический метод, 0.1	-
50	278084.86	3549445.74	Аналитический метод, 0.1	-
49	278086.74	3549444.5	Аналитический метод, 0.1	-
48	278091.42	3549440.68	Аналитический метод, 0.1	-
46	278097.68	3549435.64	Аналитический метод, 0.1	-
45	278102.4	3549432.03	Аналитический метод, 0.1	-
44	278103.99	3549430.81	Аналитический метод, 0.1	-
43	278107.15	3549428.4	Аналитический метод, 0.1	-
42	278112.1	3549425.03	Аналитический метод, 0.1	-
41	278113.73	3549423.88	Аналитический метод, 0.1	-
40	278115.36	3549422.79	Аналитический метод, 0.1	-
39	278118.26	3549421.13	Аналитический метод, 0.1	-
37	278121.24	3549418.67	Аналитический метод, 0.1	-
36	278125.08	3549416.63	Аналитический метод, 0.1	-
32	278146.47	3549402.19	Аналитический метод, 0.1	-
31	278150.04	3549407.82	Аналитический метод, 0.1	-
30	278153.29	3549405.48	Аналитический метод, 0.1	-
29	278149.37	3549399.32	Аналитический метод, 0.1	-

28	278149.48	3549399.31	Аналитический метод, 0.1	-
26	278162.13	3549397.58	Аналитический метод, 0.1	-
25	278167.8	3549393.19	Аналитический метод, 0.1	-
24	278164.93	3549387.58	Аналитический метод, 0.1	-
23	278170.82	3549382.9	Аналитический метод, 0.1	-
22	278174.95	3549389.25	Аналитический метод, 0.1	-
21	278178.16	3549386.85	Аналитический метод, 0.1	-
20	278173.36	3549379.55	Аналитический метод, 0.1	-
19	278174.54	3549378.56	Аналитический метод, 0.1	-
18	278176.2	3549378.69	Аналитический метод, 0.1	-
17	278181.69	3549374.37	Аналитический метод, 0.1	-
16	278192.8	3549365.88	Аналитический метод, 0.1	-
10	278221.27	3549353.23	Аналитический метод, 0.1	-
9	278227.16	3549348.69	Аналитический метод, 0.1	-
653	278232.91	3549345.87	Аналитический метод, 0.1	-
189	278236.09	3549343.45	Аналитический метод, 0.1	-
188	278231.1	3549336.7	Аналитический метод, 0.1	-
205	278232.48	3549336.38	Аналитический метод, 0.1	-
203	278235.06	3549334.1	Аналитический метод, 0.1	-
202	278237.49	3549332.09	Аналитический метод, 0.1	-
201	278242.23	3549328.48	Аналитический метод, 0.1	-
200	278250.39	3549322.69	Аналитический метод, 0.1	-
199	278256.78	3549317.8	Аналитический метод, 0.1	-
198	278258.32	3549316.5	Аналитический метод, 0.1	-
197	278261.4	3549313.95	Аналитический метод, 0.1	-
193	278280.6	3549298.92	Аналитический метод, 0.1	-
192	278280.73	3549298.62	Аналитический метод, 0.1	-
654	278285.94	3549306.11	Аналитический метод, 0.1	-
655	278289.17	3549303.69	Аналитический метод, 0.1	-
405	278284.11	3549296.47	Аналитический метод, 0.1	-
449	278284.96	3549296.98	Аналитический метод, 0.1	-
448	278285.77	3549297.54	Аналитический метод, 0.1	-
447	278286.55	3549298.16	Аналитический метод, 0.1	-
446	278287.29	3549298.82	Аналитический метод, 0.1	-
445	278287.98	3549299.53	Аналитический метод, 0.1	-
444	278288.63	3549300.28	Аналитический метод, 0.1	-
443	278289.23	3549301.07	Аналитический метод, 0.1	-
442	278289.77	3549301.9	Аналитический метод, 0.1	-
440	278295.15	3549296.42	Аналитический метод, 0.1	-
439	278294.48	3549295.46	Аналитический метод, 0.1	-
438	278293.88	3549294.48	Аналитический метод, 0.1	-
437	278293.33	3549293.45	Аналитический метод, 0.1	-
435	278292.43	3549291.31	Аналитический метод, 0.1	-
433	278293.01	3549289.5	Аналитический метод, 0.1	-
432	278296.18	3549287.09	Аналитический метод, 0.1	-
431	278296.32	3549286.7	Аналитический метод, 0.1	-
430	278301.65	3549294.33	Аналитический метод, 0.1	-
429	278305	3549291.83	Аналитический метод, 0.1	-
428	278299.57	3549284.34	Аналитический метод, 0.1	-

427	278300.21	3549284.34	Аналитический метод, 0.1	-
426	278300.91	3549283.77	Аналитический метод, 0.1	-
425	278301.76	3549284.28	Аналитический метод, 0.1	-
424	278302.57	3549284.84	Аналитический метод, 0.1	-
423	278303.35	3549285.46	Аналитический метод, 0.1	-
422	278304.09	3549286.12	Аналитический метод, 0.1	-
421	278304.78	3549286.83	Аналитический метод, 0.1	-
420	278305.43	3549287.58	Аналитический метод, 0.1	-
419	278306.03	3549288.37	Аналитический метод, 0.1	-
418	278306.57	3549289.19	Аналитический метод, 0.1	-
417	278312.68	3549284.62	Аналитический метод, 0.1	-
416	278311.95	3549283.7	Аналитический метод, 0.1	-
415	278311.28	3549282.74	Аналитический метод, 0.1	-
414	278310.67	3549281.74	Аналитический метод, 0.1	-
413	278310.12	3549280.7	Аналитический метод, 0.1	-
412	278309.63	3549279.63	Аналитический метод, 0.1	-
411	278309.22	3549278.53	Аналитический метод, 0.1	-
410	278308.87	3549277.41	Аналитический метод, 0.1	-
409	278311.74	3549275.17	Аналитический метод, 0.1	-
408	278311.92	3549274.37	Аналитический метод, 0.1	-
656	278317.65	3549282.36	Аналитический метод, 0.1	-
657	278320.87	3549279.95	Аналитический метод, 0.1	-
512	278316.06	3549271.57	Аналитический метод, 0.1	-
511	278316.73	3549269.79	Аналитический метод, 0.1	-
510	278321.75	3549265.63	Аналитический метод, 0.1	-
509	278323.99	3549264.29	Аналитический метод, 0.1	-
508	278325.73	3549263.23	Аналитический метод, 0.1	-
507	278327.53	3549262.14	Аналитический метод, 0.1	-
506	278328.94	3549261.24	Аналитический метод, 0.1	-
505	278330.53	3549260.48	Аналитический метод, 0.1	-
504	278331.99	3549260.17	Аналитический метод, 0.1	-
503	278333.99	3549260.06	Аналитический метод, 0.1	-
502	278337.76	3549259.96	Аналитический метод, 0.1	-
501	278347.29	3549263.96	Аналитический метод, 0.1	-
500	278330.82	3549244.36	Аналитический метод, 0.1	-
499	278323.86	3549235.01	Аналитический метод, 0.1	-
481	278317.11	3549258.47	Аналитический метод, 0.1	-
480	278315.89	3549259.72	Аналитический метод, 0.1	-
479	278311.67	3549262.43	Аналитический метод, 0.1	-
476	278303.32	3549255.62	Аналитический метод, 0.1	-
659	278284.56	3549269.57	Аналитический метод, 0.1	-
184	278288.96	3549277.78	Аналитический метод, 0.1	-
159	278235.64	3549316.76	Аналитический метод, 0.1	-
158	278235.33	3549317	Аналитический метод, 0.1	-
156	278224.32	3549324.78	Аналитический метод, 0.1	-
153	278218.6	3549319.11	Аналитический метод, 0.1	-
661	278215.3	3549321.57	Аналитический метод, 0.1	-
141	278207.77	3549337.54	Аналитический метод, 0.1	-
137	278167.89	3549368.48	Аналитический метод, 0.1	-

132	278156.76	3549374.84	Аналитический метод, 0.1	-
131	278156.08	3549375.35	Аналитический метод, 0.1	-
128	278148.12	3549381.37	Аналитический метод, 0.1	-
127	278142.38	3549385.72	Аналитический метод, 0.1	-
123	278138.07	3549388.83	Аналитический метод, 0.1	-
97	278015.79	3549447.08	Аналитический метод, 0.1	-
93	278066.05	3549396.46	Аналитический метод, 0.1	-
90	278091.74	3549373.73	Аналитический метод, 0.1	-
258	278330.38	3549757.6	Аналитический метод, 0.1	-
260	278369.77	3549759.3	Аналитический метод, 0.1	-
261	278393.47	3549782.25	Аналитический метод, 0.1	-
262	278386.52	3549790.5	Аналитический метод, 0.1	-
263	278383.67	3549788.2	Аналитический метод, 0.1	-
267	278369.36	3549804.87	Аналитический метод, 0.1	-
269	278353.23	3549799.17	Аналитический метод, 0.1	-
271	278352.03	3549802.32	Аналитический метод, 0.1	-
278	278303.41	3549854.07	Аналитический метод, 0.1	-
298	278388.85	3549831.82	Аналитический метод, 0.1	-
299	278387.99	3549829.62	Аналитический метод, 0.1	-
300	278386.64	3549827.67	Аналитический метод, 0.1	-
302	278386.69	3549826.3	Аналитический метод, 0.1	-
303	278387.36	3549826.01	Аналитический метод, 0.1	-
304	278388.06	3549826.26	Аналитический метод, 0.1	-
305	278394.78	3549832.16	Аналитический метод, 0.1	-
306	278409.49	3549846.27	Аналитический метод, 0.1	-
307	278409.79	3549846.94	Аналитический метод, 0.1	-
308	278409.56	3549847.64	Аналитический метод, 0.1	-
309	278408.91	3549847.98	Аналитический метод, 0.1	-
310	278408.19	3549847.79	Аналитический метод, 0.1	-
311	278406.5	3549846.76	Аналитический метод, 0.1	-
312	278404	3549845.92	Аналитический метод, 0.1	-
313	278401.5	3549845.73	Аналитический метод, 0.1	-
314	278398.97	3549846.16	Аналитический метод, 0.1	-
315	278396.75	3549847.13	Аналитический метод, 0.1	-
317	278391.89	3549849.51	Аналитический метод, 0.1	-
318	278391.45	3549850.41	Аналитический метод, 0.1	-
319	278391.44	3549853.51	Аналитический метод, 0.1	-
324	278372.26	3549874.14	Аналитический метод, 0.1	-
325	278372.09	3549875.26	Аналитический метод, 0.1	-
326	278372.2	3549876.36	Аналитический метод, 0.1	-
327	278372.65	3549877.48	Аналитический метод, 0.1	-
328	278370.46	3549879.65	Аналитический метод, 0.1	-
331	278396.28	3549919.6	Аналитический метод, 0.1	-
333	278386.71	3549934.25	Аналитический метод, 0.1	-
336	278496.22	3549979.45	Аналитический метод, 0.1	-
337	278496.91	3549979.69	Аналитический метод, 0.1	-
338	278526.63	3550015.81	Аналитический метод, 0.1	-
339	278540.45	3550033.94	Аналитический метод, 0.1	-

340	278558.93	3550063.7	Аналитический метод, 0.1	-
341	278570.74	3550077.65	Аналитический метод, 0.1	-
342	278577.63	3550087.92	Аналитический метод, 0.1	-
217	278572.83	3550091.69	Аналитический метод, 0.1	-
228	278505.12	3550003.53	Аналитический метод, 0.1	-
234	278385.48	3549948.78	Аналитический метод, 0.1	-
235	278385.06	3549948.74	Аналитический метод, 0.1	-
237	278379.13	3549946.9	Аналитический метод, 0.1	-
242	278343.27	3549933.64	Аналитический метод, 0.1	-
243	278325.51	3549916	Аналитический метод, 0.1	-
244	278323.51	3549917.97	Аналитический метод, 0.1	-
246	278322.73	3549913.38	Аналитический метод, 0.1	-
248	278293.56	3549864.03	Аналитический метод, 0.1	-
624	278691.18	3549838.06	Аналитический метод, 0.1	-
625	278690.4	3549835.34	Аналитический метод, 0.1	-
627	278693.83	3549829.33	Аналитический метод, 0.1	-
628	278713.19	3549863.19	Аналитический метод, 0.1	-
629	278706.06	3549864.68	Аналитический метод, 0.1	-
630	278704.8	3549862.83	Аналитический метод, 0.1	-
631	278703.23	3549861.25	Аналитический метод, 0.1	-
632	278701.38	3549859.96	Аналитический метод, 0.1	-
633	278699.38	3549859.07	Аналитический метод, 0.1	-
634	278697.15	3549858.51	Аналитический метод, 0.1	-
635	278694.94	3549858.41	Аналитический метод, 0.1	-
636	278692.72	3549858.68	Аналитический метод, 0.1	-
637	278682.75	3549866.02	Аналитический метод, 0.1	-
639	278684.63	3549874.69	Аналитический метод, 0.1	-
606	278681.16	3549876.89	Аналитический метод, 0.1	-
607	278676.71	3549868.76	Аналитический метод, 0.1	-
610	278674.91	3549871.31	Аналитический метод, 0.1	-
612	278677.59	3549877.92	Аналитический метод, 0.1	-
613	278671.36	3549881.73	Аналитический метод, 0.1	-
614	278669.13	3549878.61	Аналитический метод, 0.1	-
615	278667.59	3549877.17	Аналитический метод, 0.1	-
616	278666.34	3549876.3	Аналитический метод, 0.1	-
604	278664.86	3549876.09	Аналитический метод, 0.1	-
605	278669.11	3549884.55	Аналитический метод, 0.1	-
587	278665.72	3549886.7	Аналитический метод, 0.1	-
588	278661.15	3549878.49	Аналитический метод, 0.1	-
589	278655.7	3549882.33	Аналитический метод, 0.1	-
585	278647.09	3549887.69	Аналитический метод, 0.1	-
586	278651.64	3549895.65	Аналитический метод, 0.1	-
570	278648.26	3549897.79	Аналитический метод, 0.1	-
572	278632.05	3549897.43	Аналитический метод, 0.1	-
573	278631.48	3549898.22	Аналитический метод, 0.1	-
574	278631.44	3549899.16	Аналитический метод, 0.1	-
575	278631.98	3549900.83	Аналитический метод, 0.1	-
576	278634.17	3549905.49	Аналитический метод, 0.1	-

577	278627.96	3549909.3	Аналитический метод, 0.1	-
579	278622.85	3549903.66	Аналитический метод, 0.1	-
580	278621.77	3549903.63	Аналитический метод, 0.1	-
568	278611.63	3549909.79	Аналитический метод, 0.1	-
569	278616.87	3549917.74	Аналитический метод, 0.1	-
551	278613.57	3549919.83	Аналитический метод, 0.1	-
553	278579.99	3549929.26	Аналитический метод, 0.1	-
549	278559.09	3549943.53	Аналитический метод, 0.1	-
550	278564.19	3549951.2	Аналитический метод, 0.1	-
347	278560.87	3549953.31	Аналитический метод, 0.1	-
348	278555.54	3549945.41	Аналитический метод, 0.1	-
349	278547.51	3549950.49	Аналитический метод, 0.1	-
350	278547.38	3549951.93	Аналитический метод, 0.1	-
351	278547.88	3549953.37	Аналитический метод, 0.1	-
352	278550.67	3549958.34	Аналитический метод, 0.1	-
353	278544.48	3549962.22	Аналитический метод, 0.1	-
354	278540.62	3549957.8	Аналитический метод, 0.1	-
355	278539.65	3549957.05	Аналитический метод, 0.1	-
356	278538.46	3549956.74	Аналитический метод, 0.1	-
359	278535.56	3549971.01	Аналитический метод, 0.1	-
360	278532.24	3549973.24	Аналитический метод, 0.1	-
363	278519.43	3549968.47	Аналитический метод, 0.1	-
364	278517.41	3549969.31	Аналитический метод, 0.1	-
373	278469.79	3549926.44	Аналитический метод, 0.1	-
378	278480.16	3549918.72	Аналитический метод, 0.1	-
391	278514.64	3549947.11	Аналитический метод, 0.1	-
522	278518.02	3549944.97	Аналитический метод, 0.1	-
524	278523.75	3549951.79	Аналитический метод, 0.1	-
527	278532.17	3549946.92	Аналитический метод, 0.1	-
528	278532.61	3549946.17	Аналитический метод, 0.1	-
539	278549.54	3549936.26	Аналитический метод, 0.1	-
540	278544.5	3549928.18	Аналитический метод, 0.1	-
542	278547.88	3549926.04	Аналитический метод, 0.1	-
543	278552.97	3549934.18	Аналитический метод, 0.1	-
548	278597.34	3549894.7	Аналитический метод, 0.1	-
555	278600.72	3549892.56	Аналитический метод, 0.1	-
564	278624.45	3549887.49	Аналитический метод, 0.1	-
566	278637.81	3549879.53	Аналитический метод, 0.1	-
567	278633.48	3549871.7	Аналитический метод, 0.1	-
581	278636.9	3549869.63	Аналитический метод, 0.1	-
584	278651.11	3549860.62	Аналитический метод, 0.1	-
590	278654.52	3549858.47	Аналитический метод, 0.1	-
603	278666.69	3549850.75	Аналитический метод, 0.1	-
617	278669.93	3549848.7	Аналитический метод, 0.1	-
618	278674.13	3549856.13	Аналитический метод, 0.1	-

3. Сведения о характерных точках части (частей) границы объекта землеустройства


Часть № 1

-	-	-	-	-

СХЕМА РАСПОЛОЖЕНИЯ ГРАНИЦ ПУБЛИЧНОГО СЕРВИТУТА

СХЕМА РАСПОЛОЖЕНИЯ ЛИСТОВ


Публичный сервитут в отношении земель и земельных участков в целях складирования строительных и иных материалов, размещения временных или вспомогательных сооружений (включая ограждения, бытовки, навесы) и (или) строительной техники, которые необходимы для обеспечения строительства, реконструкции, ремонта объектов транспортной инфраструктуры федерального значения «Магистральный нефтепровод «Ухта-Ярославль». Защитное сооружение на 489-490 км. Подъездная дорога. Реконструкция»

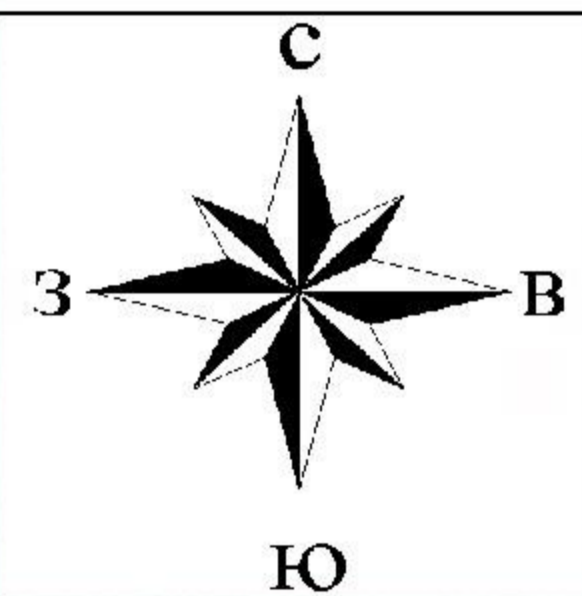

Архангельская область
Муниципальное образование
"Котласский муниципальный округ"



УСЛОВНЫЕ ОБОЗНАЧЕНИЯ:



 - проектная граница публичного сервитута

Архангельская область
наименования муниципального образования

 - граница и номер листа



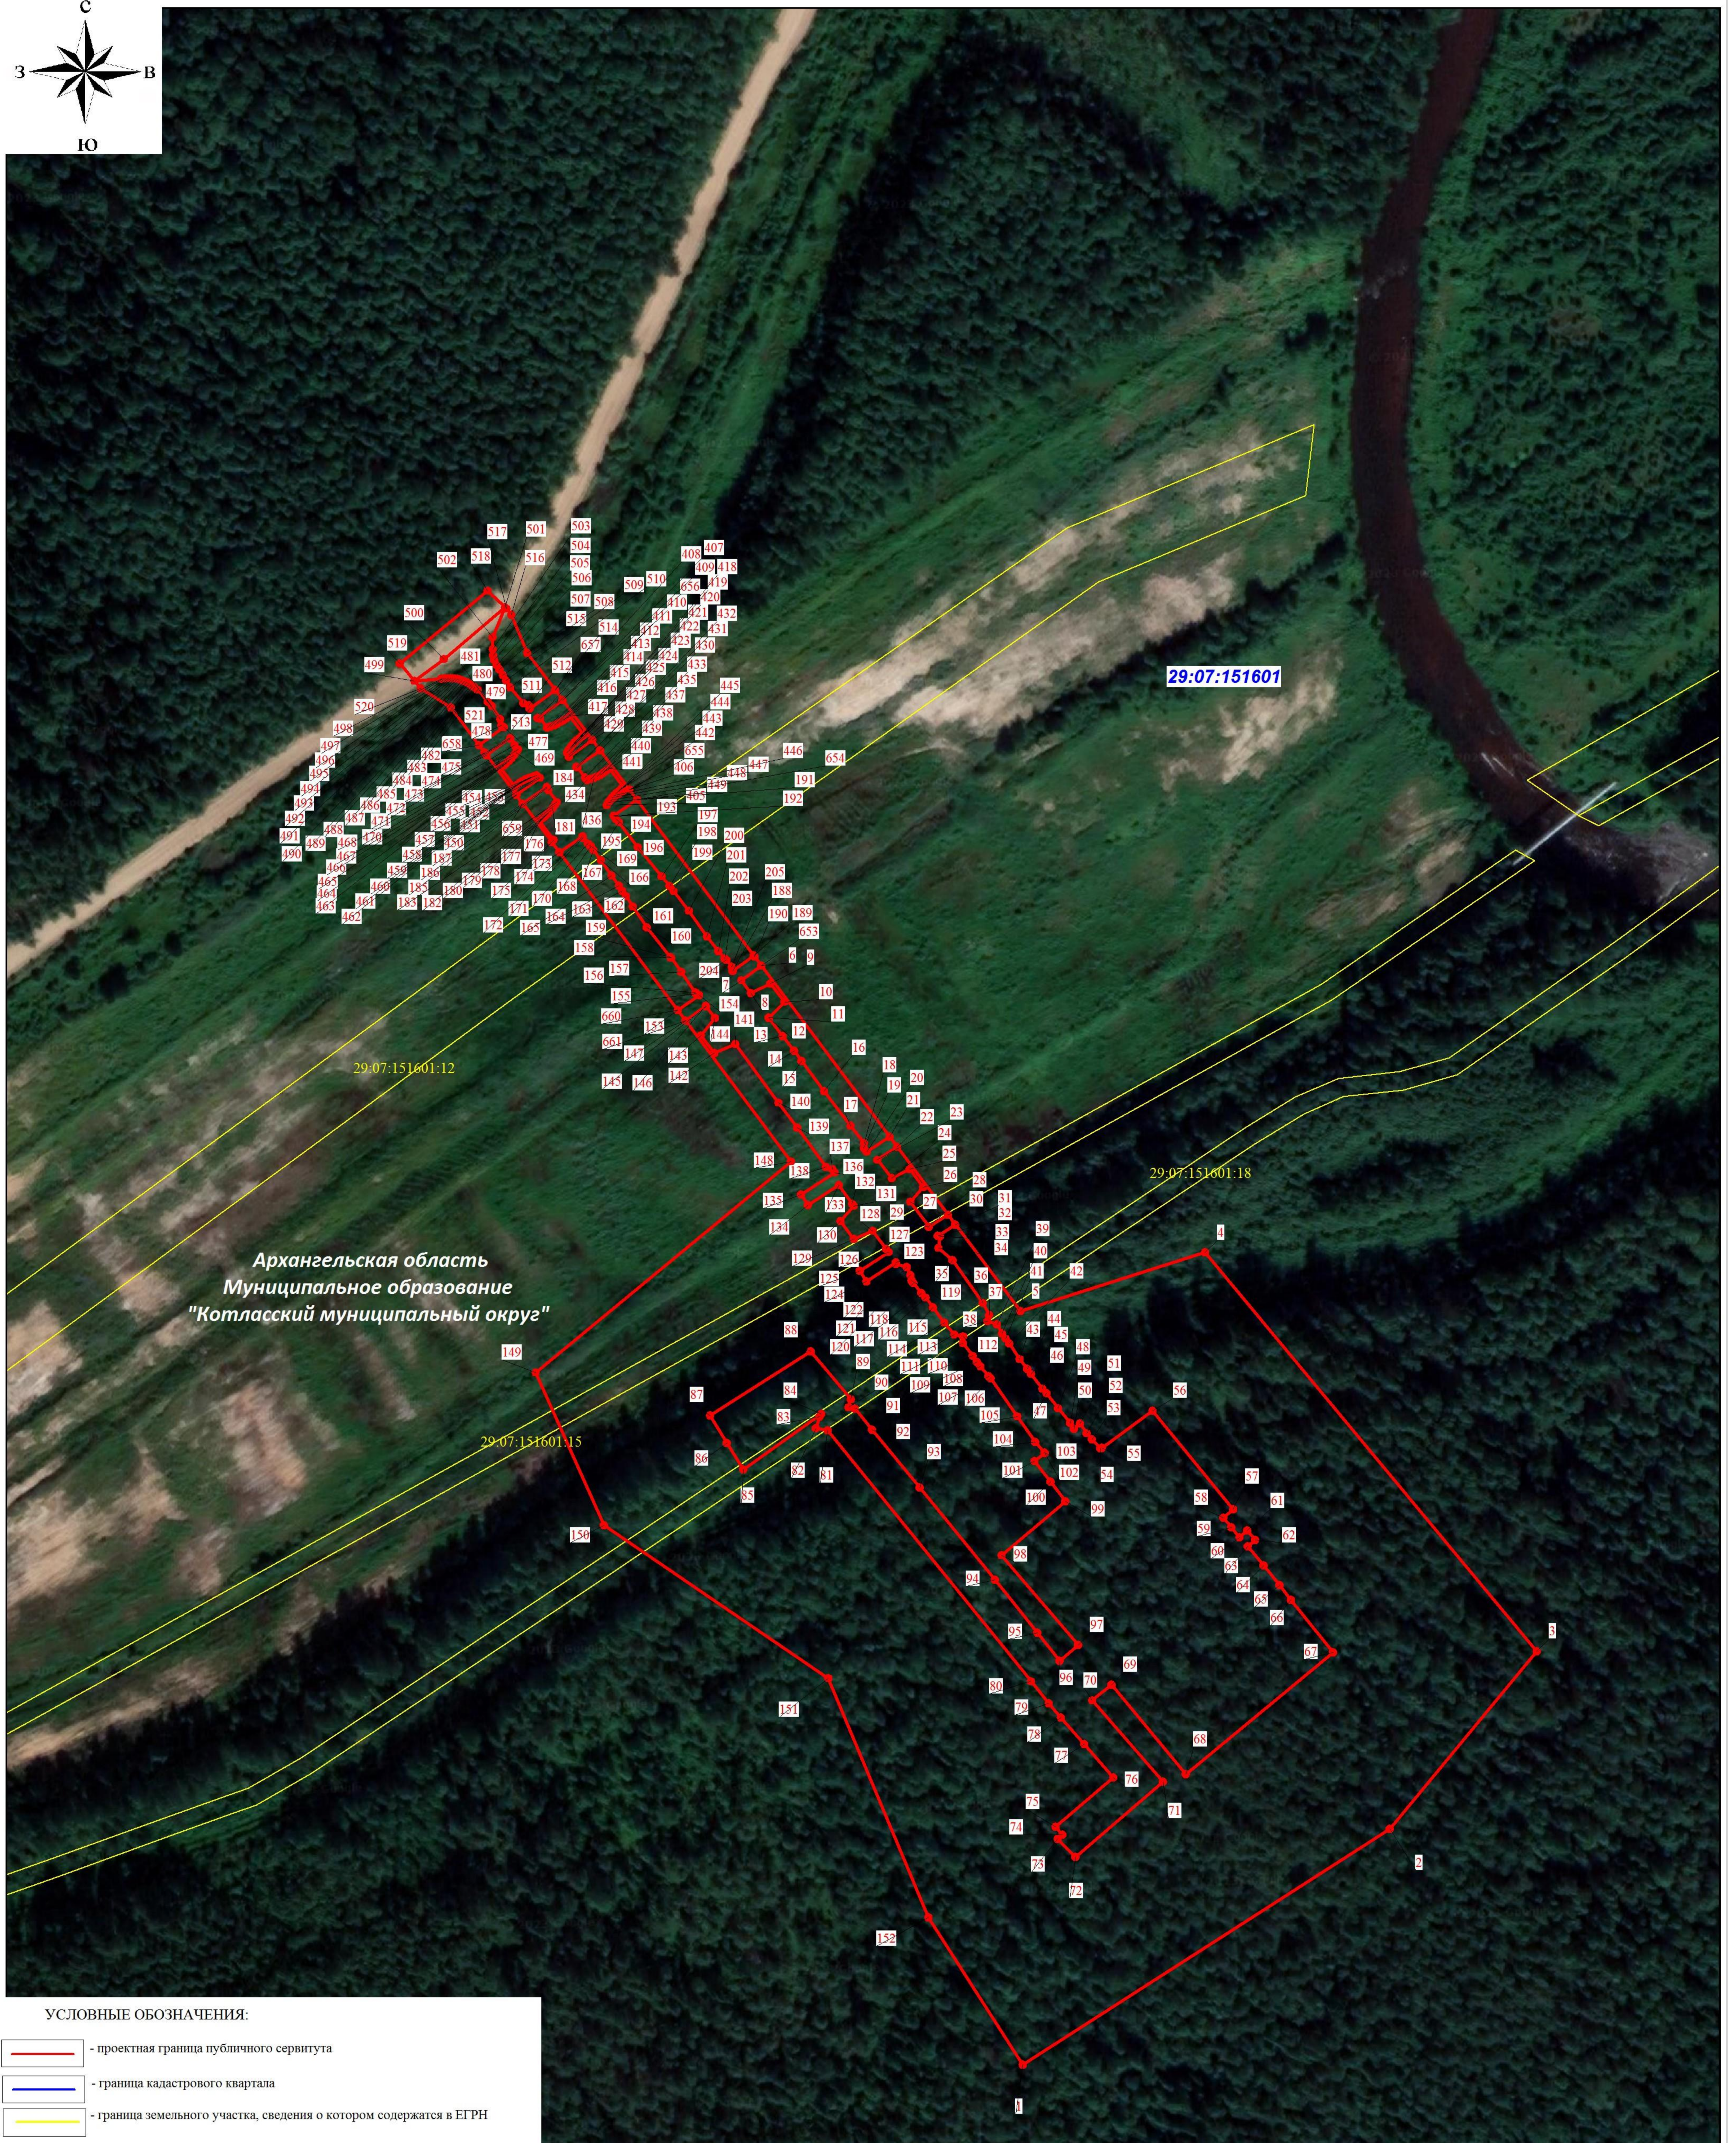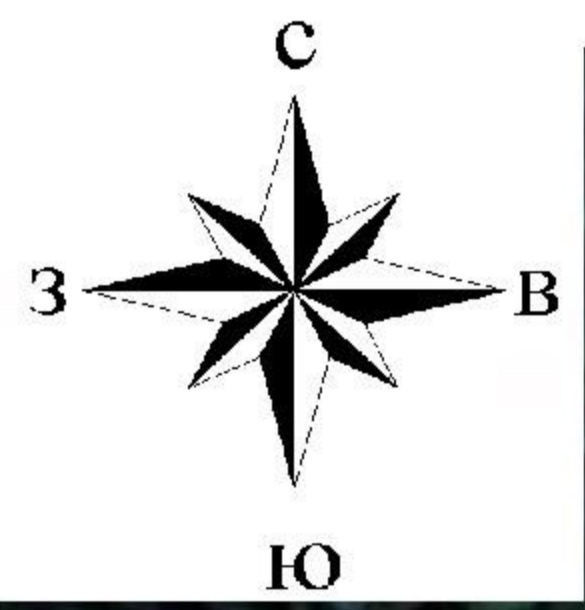



СХЕМА РАСПОЛОЖЕНИЯ ГРАНИЦ ПУБЛИЧНОГО СЕРВИТУТА

ЛИСТ 1



Архангельская область
Муниципальное образование
"Котласский муниципальный округ"



УСЛОВНЫЕ ОБОЗНАЧЕНИЯ:

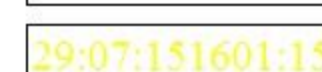-  - проектная граница публичного сервитута
-  - граница кадастрового квартала
-  - граница земельного участка, сведения о котором содержатся в ЕГРН
-  - номер кадастрового квартала
-  - кадастровый номер земельного участка
-  - обозначение характерной точки проектной границы публичного сервитута

Масштаб 1 : 2000

СХЕМА РАСПОЛОЖЕНИЯ ГРАНИЦ ПУБЛИЧНОГО СЕРВИТУТА

ЛИСТ 2

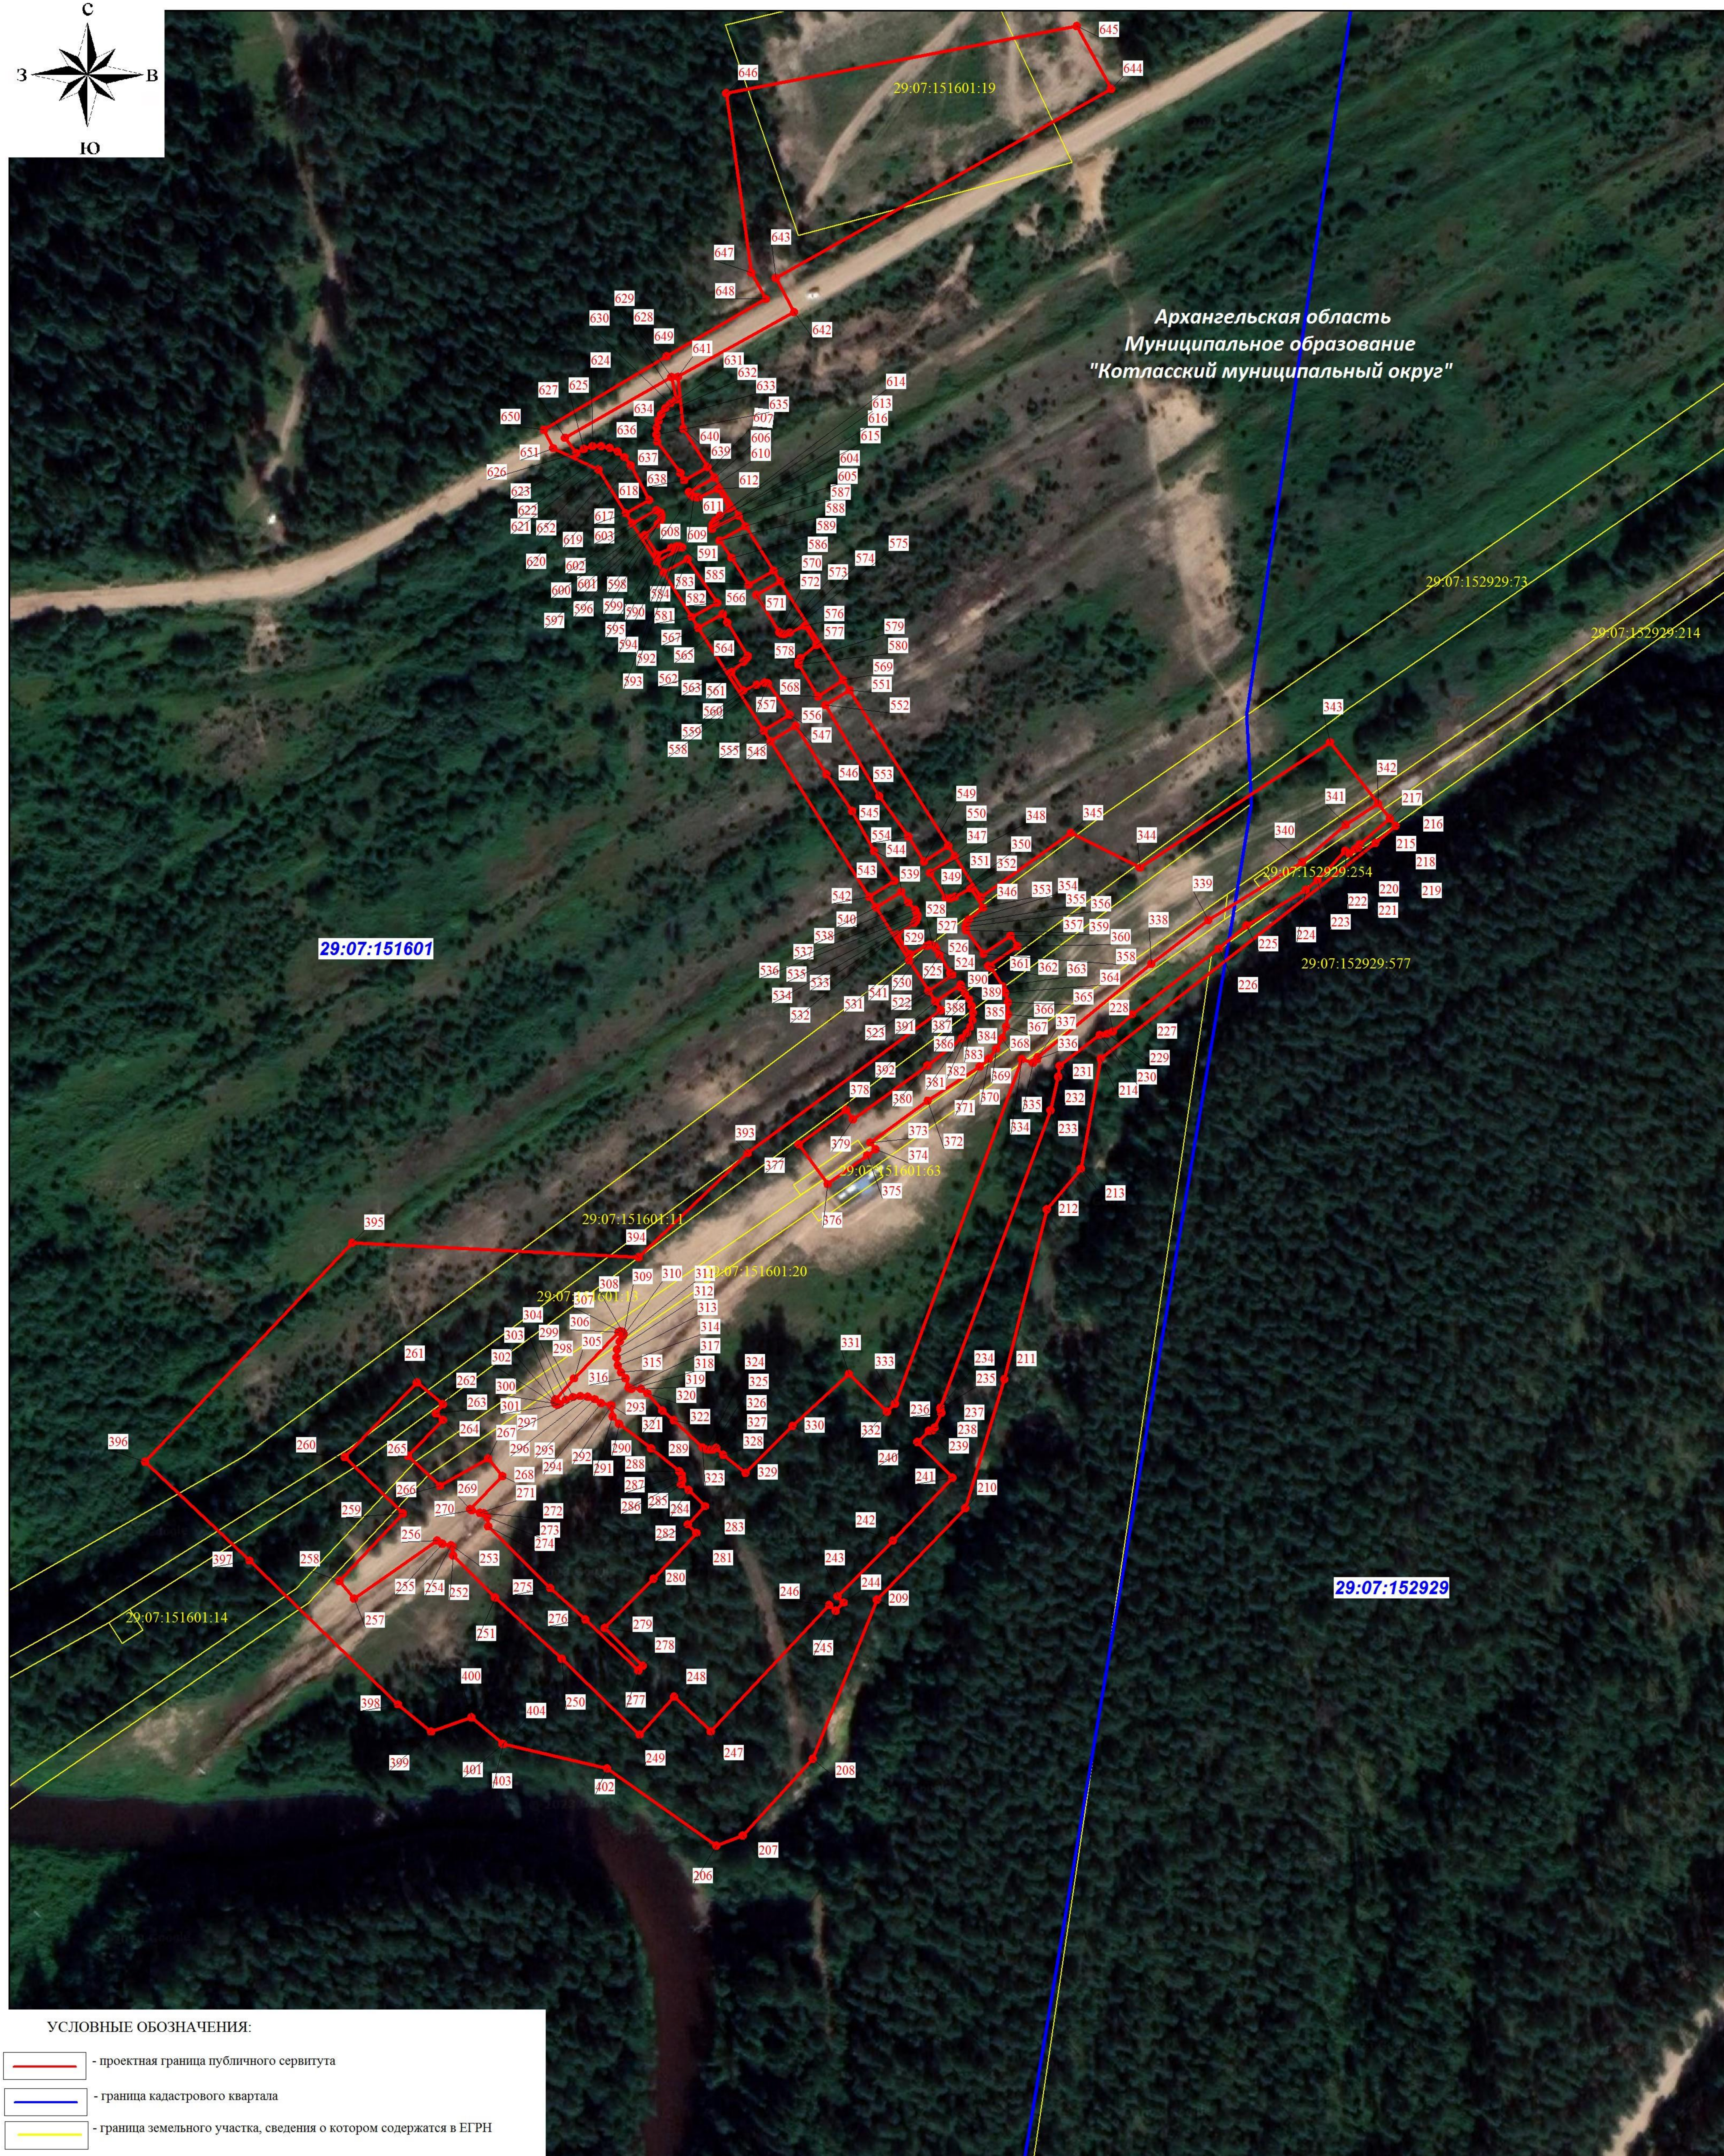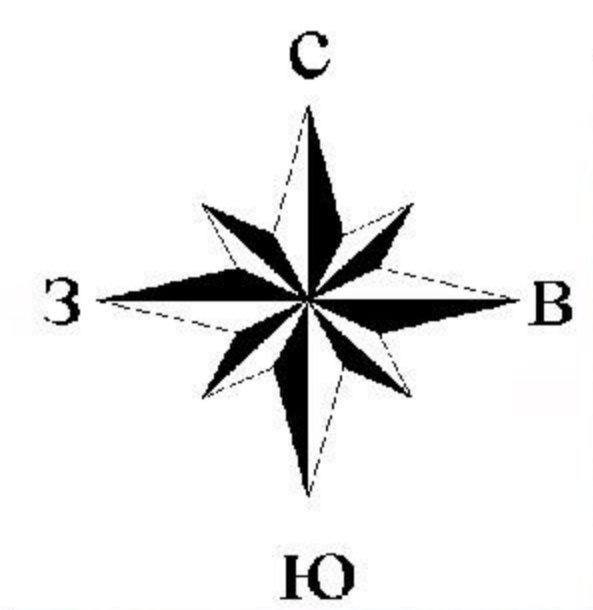

Архангельская область
Муниципальное образование
"Котласский муниципальный округ"

УСЛОВНЫЕ ОБОЗНАЧЕНИЯ:

- проектная граница публичного сервитута
- граница кадастрового квартала
- граница земельного участка, сведения о котором содержатся в ЕГРН
- номер кадастрового квартала
- кадастровый номер земельного участка
- обозначение характерной точки проектной границы публичного сервитута

Масштаб 1 : 2000